


ZESTAWIENIE RUR OCHRONNYCH:

rura przewodowa	rura ochronna
dn 15mm	Dn 25mm
dn 22-25mm	Dn 40mm
dn 28-32mm	Dn 50mm
dn 35-40mm	Dn 65mm

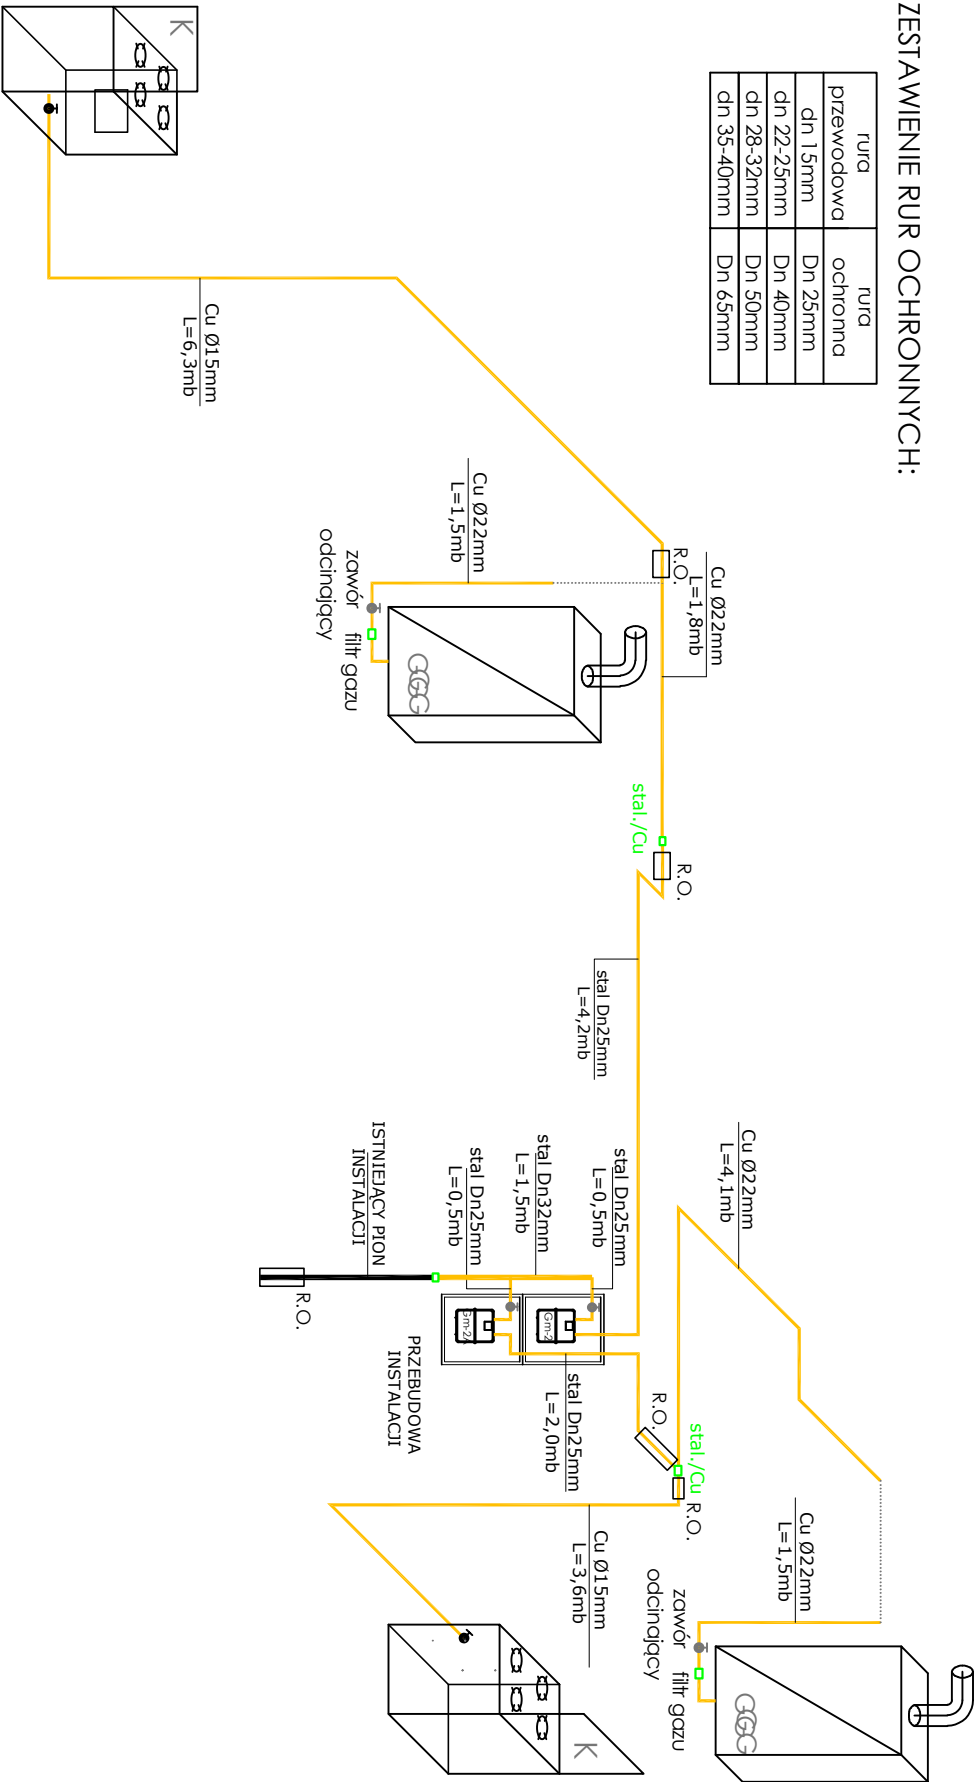

OZNACZENIA:

- istniejąca instalacja gazu
- projektowana instalacja gazu
- G2.5 m.2 - gazomierz mechaniczny G2.5 lub G 1.6
- R.O. - rura osłonowa
- SG - istniejąca szafka gazowa na zawór odcinający

JEDNOSTKA PROJEKTOWA		Miprojekt Maciej Tkaczyk, 75-430 Koszalin, ul. Włoska 3	
RODZAJ DOKUMENTACJI		NIP: 669-223-26-80, REGON: 321001778, TEL: 694-139-604	
PRZEBUDOWA LOKALU MIESZKALNEGO CELEM WYDZIELENIA DWÓCH LOKALI W BUDYNKU WIELORODZINNYM PRZY UL. SZKOLNA 19 W SZCZECINKU			
PROJEKTOWAŁ: (br. sanitarne)			
mgr inż. Maciej Tkaczyk upr. ZAP/0206/P005/10			
Temat		Aksonometria instalacji gazu	
Nr rys.		5a	
Adres		Szczecinek ul. Szkolna 19	
dz. nr 989 obr. Szczecinek 0013		Skala	
321501_1.0013.989		1:50	
Obiekt		Budynek mieszkalny wielorodzinny	
Data		07.23	
Inwestor		Zakład Gospodarki Mieszkaniowej Towarzystwo Budownictwa Społecznego Sp. z o.o. w Szczecinku	
		78-400 Szczecinek, ul. Ciesliaka 6B	