


GZ-1 Gzyms (15,5 mb)

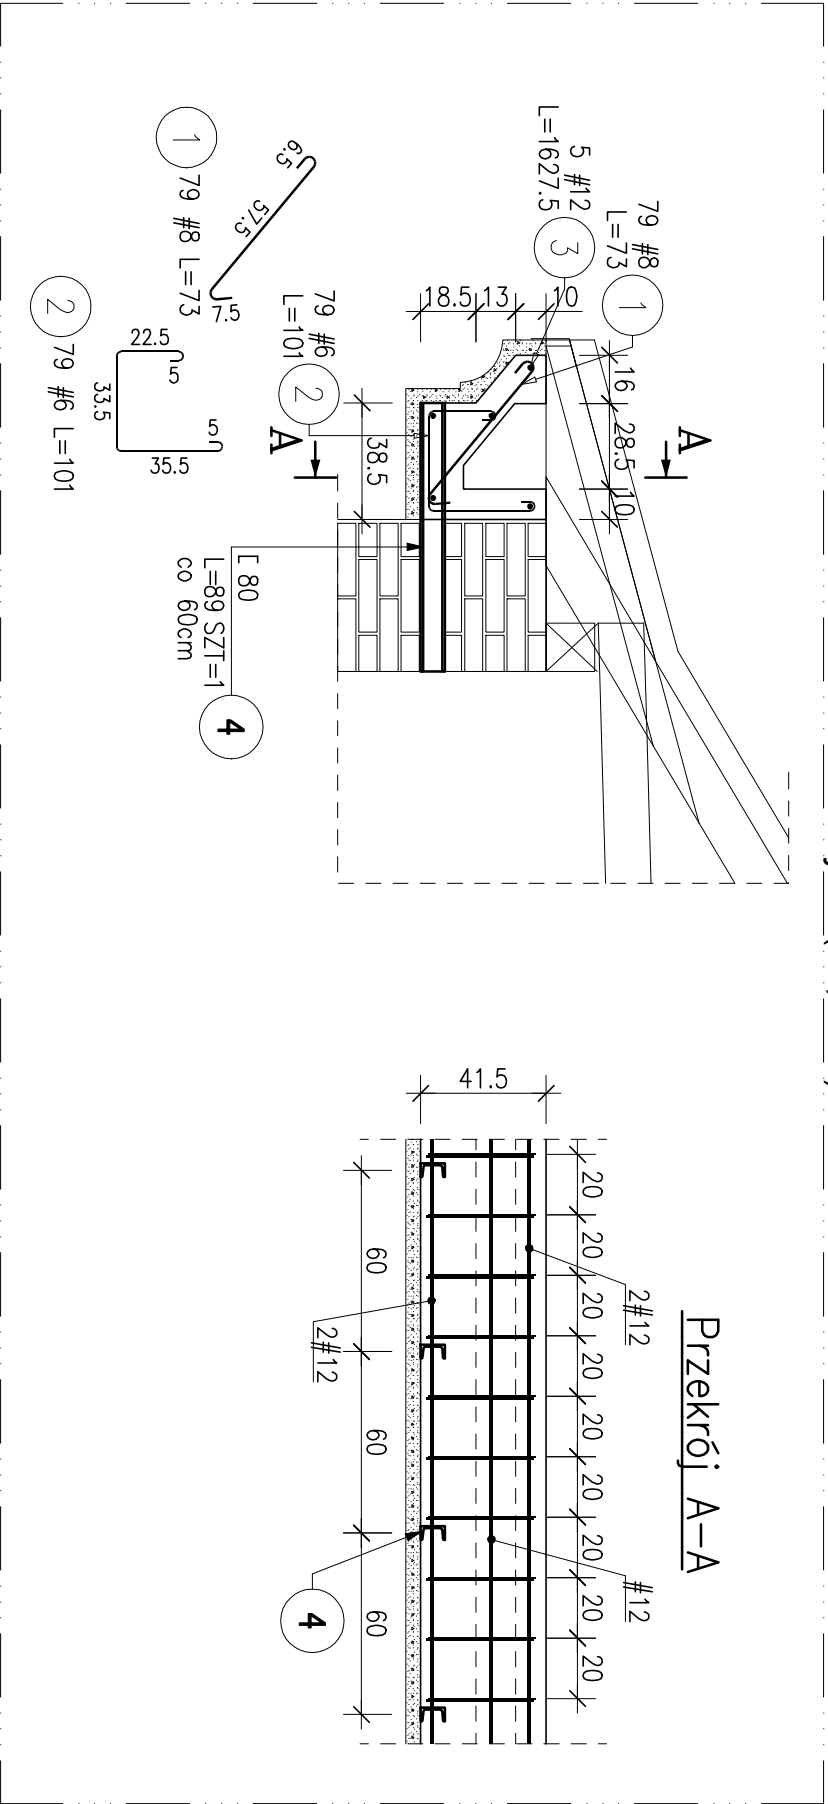

- UWAGI:**
1. Rozpatrywać z aktualnymi rysunkami architektury oraz poszczególnych branż.
  2. Wszystkie wymiary podane są w centymetrach.
  3. W przypadku jakichkolwiek zmian w trakcie realizacji lub różnicy zaawansowanej między projektem konstrukcyjnym a stanem faktycznym, projektami poszczególnych branż Wykonawca zobowiązany jest przekazać informację do Głównej Jednostki Projektowej.
  4. Projekt architektury należy traktować jako nadrzędny dla wszystkich branż.
  5. Przed rozpoczęciem prac sprawdzić wymiary na budowie po wykonaniu wykopów. W razie niezgodności należy skontaktować się z biurem projektowym.
  6. Belki stalowe osadzić na żywicy epoksydowej np. Sikadur 53 do iniekcji i kotwienia

ZESTAWIENIE STALI

POZ.	NR ELEMENTU	NAZWA ELEMENTU	DŁUGOŚĆ [mm]	GATUNEK STALI	LICZBA			DŁ. RAZEM [m]	MASA RAZEM [kg]
					SZTUKK	POZ.	RAZEM		
GZ-1	4	Ł 80	890	S235JR	1	26	26	23.14	199.94
OGÓŁEM									
NADDATEK NA SPOINY: 1.8%									
NADDATEK NA NIERÓWNOŚCI: 2%									
NADDATEK NA ELEM. DODATK.: 1.5%									
RAZEM:									
									210.54