


Proj. tablica modułowa TB

Proj. tablica modułowa TB w obudowie szafa 6x24 modułów (144 modułów)

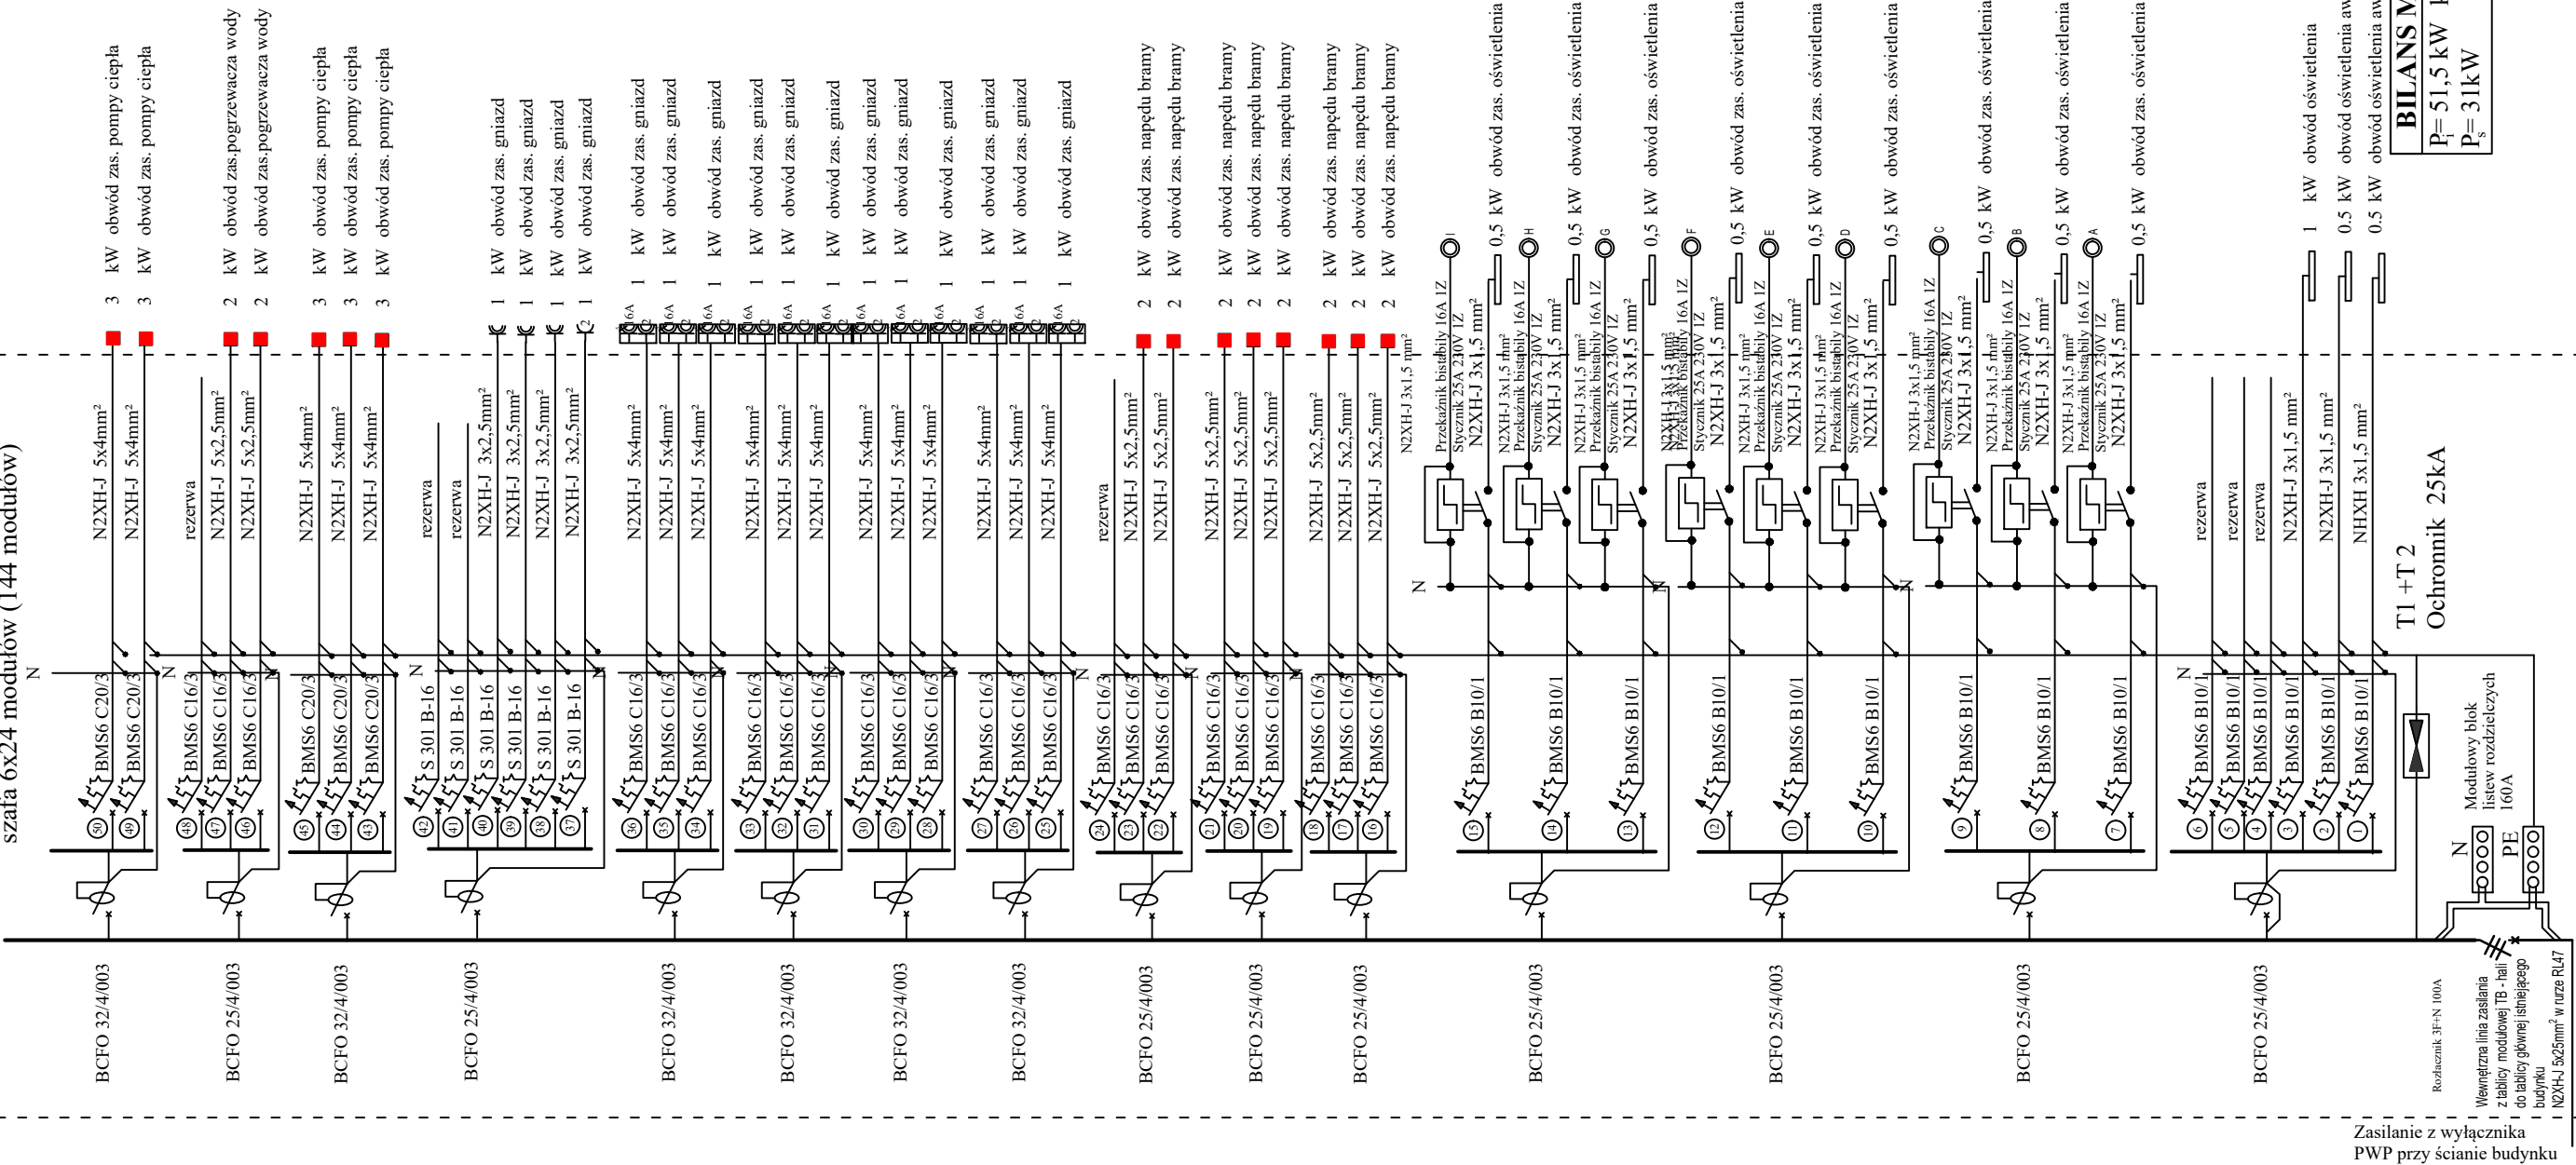

<b>BILANS MOCY:</b>
P <sub>i</sub> = 51,5 kW    k <sub>j</sub> =0,6
P <sub>s</sub> = 31kW

JEDNOSTKA PROJEKTOWA		Dokumentacja chroniona prawem autorskim – zgodnie z ustawą z dnia 4 lutego 1994 r. o prawie autorskim i prawach pokrewnych (Dz. U. z 2006 r., Nr 90, poz. 631 ze zm.). Powielanie fragmentów lub całości bez zgody autorów projektu – WZBRONIONE.		
	AG PROJEKT Usługi Inżynierskie mgr inż. Adrian Gajda ul. Mickiewicza 8/17, 12–200 Pisz NIP 849–147–92–51 REGON 280340701	INWESTOR:		LOKALIZACJA
	TELEFON:	Gmina Biała Piska Plac A. Mickiewicza 25 12–230 Biała Piska		dz. nr geod.: 1/2 obręb geod.: Biała Piska–m. gmina: Biała Piska powiat: piski
	604 48 47 26	OPRACOWANIE:		PROJEKTANT:
	agprojekt@onet.pl	mgr inż. Marcin Grzesiukiewicz		mgr inż. Marcin Grzesiukiewicz
	www.agprojekt.com	upr. nr PDL/0154/POOE/10 do proj. bez ogranicz., w spec. instal. elektr. i elektroenerget.		upr. nr PDL/0154/POOE/10 do proj. bez ogranicz., w spec. instal. elektr. i elektroenerget.
TEMAT:		Budowa budynku magazynowego na potrzeby Obrony Cywilnej		
NAZWA RYSUNKU:				
SCHEMAT IDEOWY TABLICY TB				
BRANŻA:	FAZA PROJEKTU:	SKALA:	DATA OPRACOWANIA:	NR RYS.
ELEKTRYCZNA	projekt techniczny	B/S	12.2025r.	E–2