INSTALACJE ELEKTRYCZNE OŚWIETLENIA

RZUT PARTERU skala 1:100

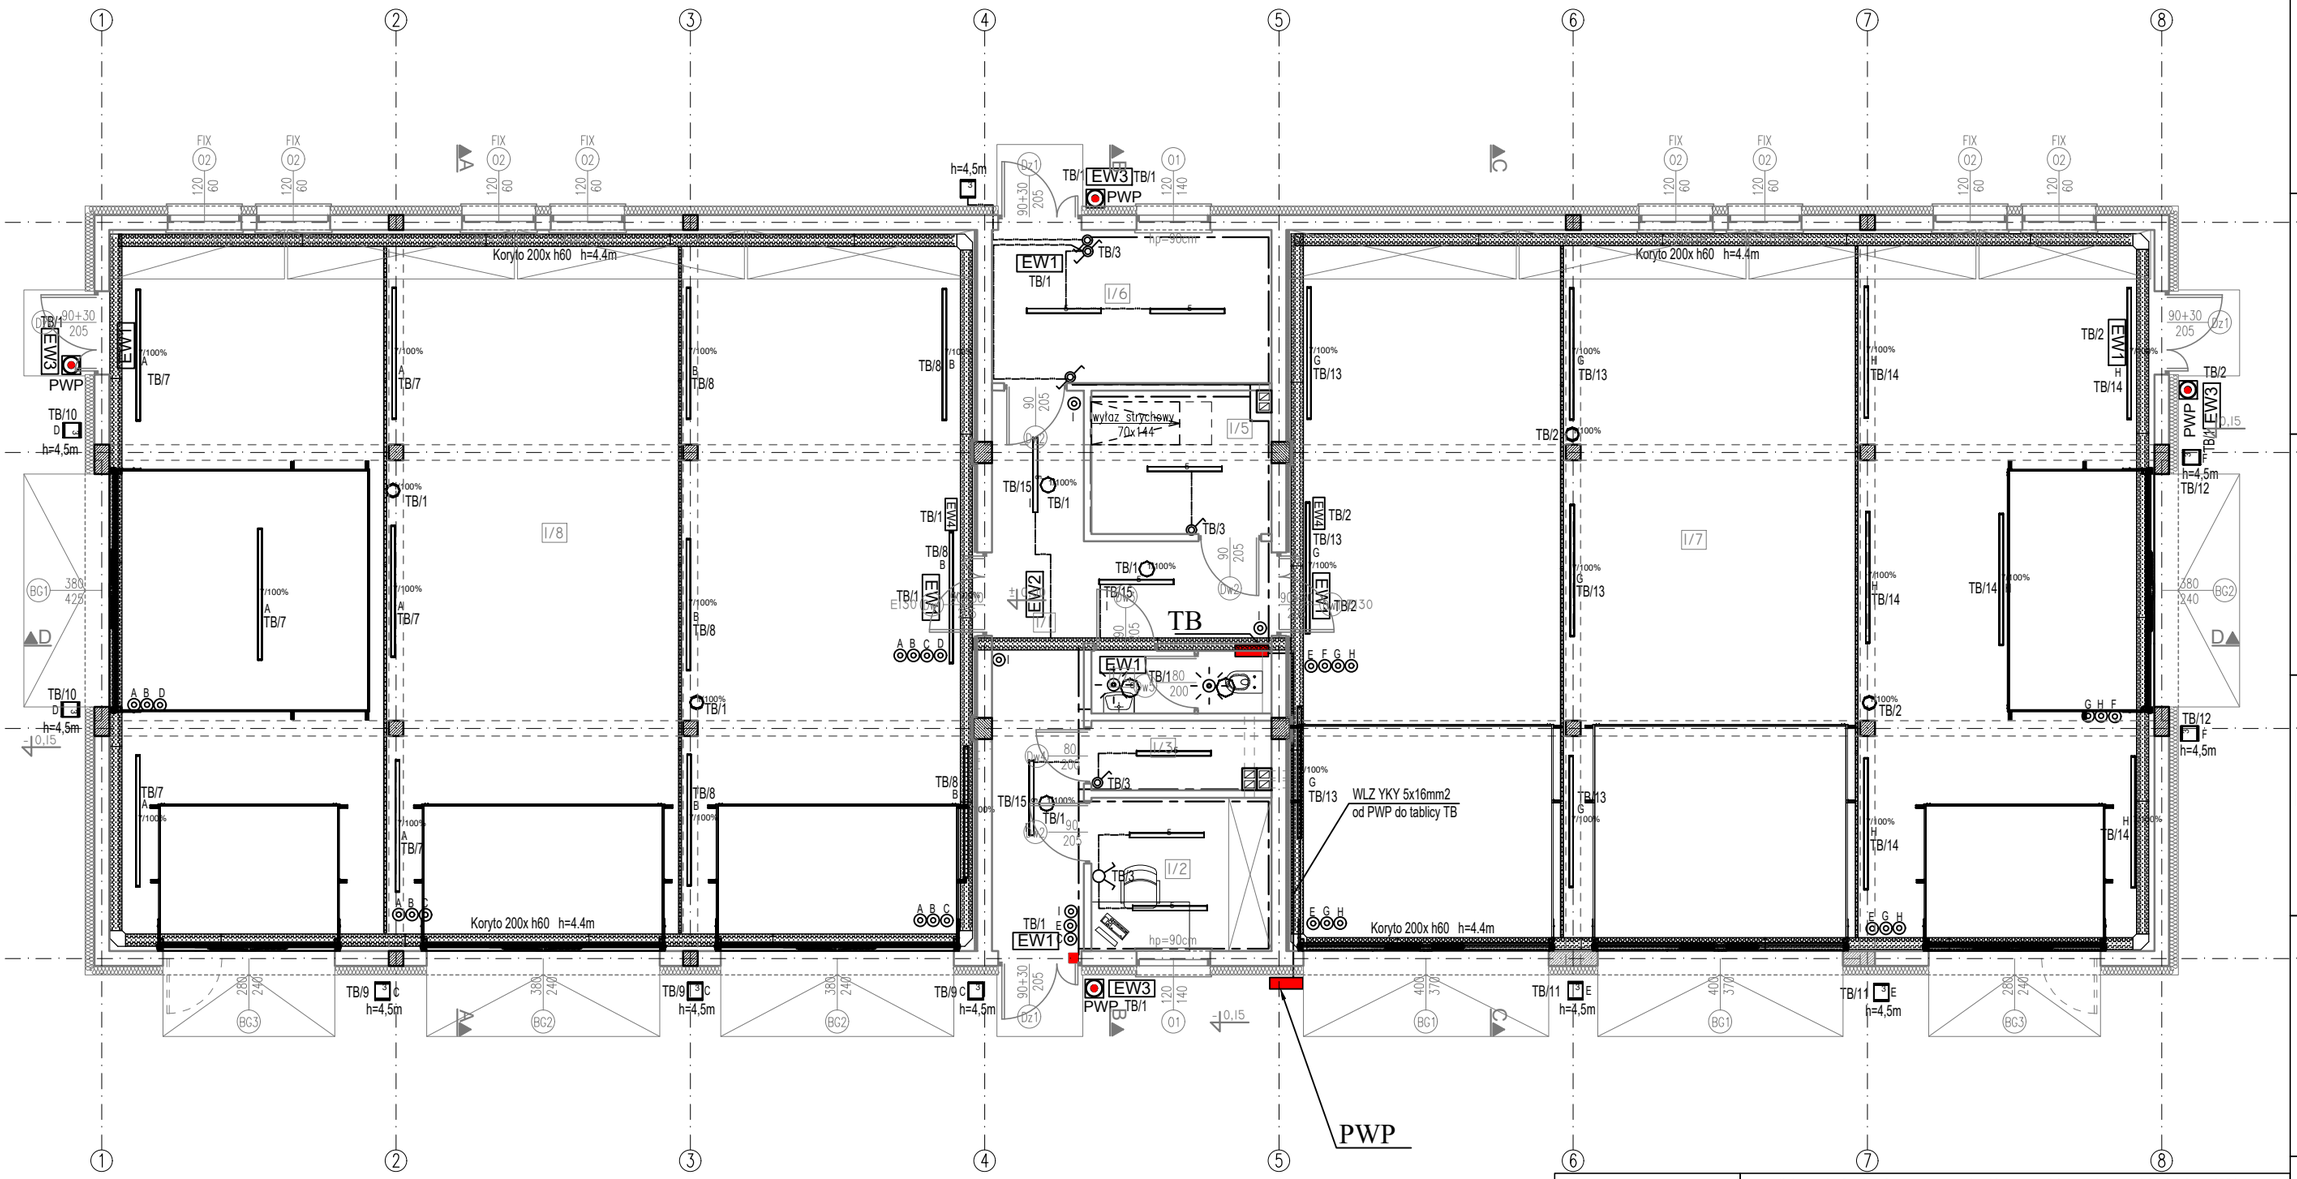

LEGENDA:

◎	proj. przycisk IP44
■	proj. puszka 120x120 IP44
	proj. czujnik PIR 360" IP65
16A	proj. zestaw gniazd 3F,N,PE+2x1F,N,PE
TB	proj. tablica bezpiecznikowa
	proj. wyłącznik pojedyńczy IP 44
	proj. wyłącznik świecznikowy p/t
	proj. wyłącznik schodowy IP 44 p/t
	proj. gniazdo p/t 1F,N,PE IP44
	proj. gniazdo p/t 1F,N,PE IP44

1 OPRAWA AWARYJNA S1 1H NM AT
3 OPRAWA ET 40W
5 OPRAWA 33W
7 OPRAWA 144W

EW1 OPRAWA EW ŚCIENNA 1-STRONNA min. 1H AT

EW2 OPRAWA EW SUFITOWA 2-STRONNA min. 1H AT

EW3 OPRAWA EW ŚCIENNA ZEWNĘTRZNA min. 1H AT COLD

EW4 OPRAWA EW -HYDRANT min. 1H AT

JEDNOSTKA PROJEKTOWA	Dokumentacja chroniona prawem autorskim – zgodnie z ustawą z dnia 4 lutego 1994 r. o prawie autorskim i prawach pokrewnych (Dz. U. z 2006 r., Nr 90, poz. 631 ze zm.). Powielanie fragmentów lub całości bez zgody autorów projektu – WZBRONIONE.

AG PROJEKT Usługi Inżynierskie
mgr inż. Adrian Gajda
ul. Mickiewicza 8/17, 12-200 Pisz
NIP 849-147-92-51
REGON 280340701
TELEFON: 604 48 47 26
agprojekt@onet.pl
www.agprojekt.com

INWESTOR:	Gmina Biała Piska Plac A. Mickiewicza 25 12-230 Biała Piska
LOKALIZACJA	dz. nr geod.: 1/2 obręb geod.: Biała Piska-m. gmina: Biała Piska powiat: piski
OPRACOWANIE:	mgr inż. Marcin Grzesiukiewicz upr. nr PDL/0154/POOE/10 do proj. bez ogranicz. w spec. instal. elektr. i elektroenerget.
PROJEKTANT:	mgr inż. Marcin Grzesiukiewicz upr. nr PDL/0154/POOE/10 do proj. bez ogranicz. w spec. instal. elektr. i elektroenerget.
TEMAT:	Budowa budynku magazynowego na potrzeby Obrony Cywilnej
NAZWA RYSUNKU:	RZUT PARTERU INSTALACJE ELEKTRYCZNE OŚWIETLENIA
BRANŻA:	ELEKTRYCZNA
FAZA PROJEKTU:	projekt techniczny
SKALA:	1:100
DATA OPRACOWANIA:	12.2025r.
NR RYS.	E–4

RYSUNKI OPRACOWANE W PROGRAMIE **AutoCAD Revit Structure Suite 2011** - LICENCJA - AG PROJEKT