


ELEWACJA ZACHODNIA

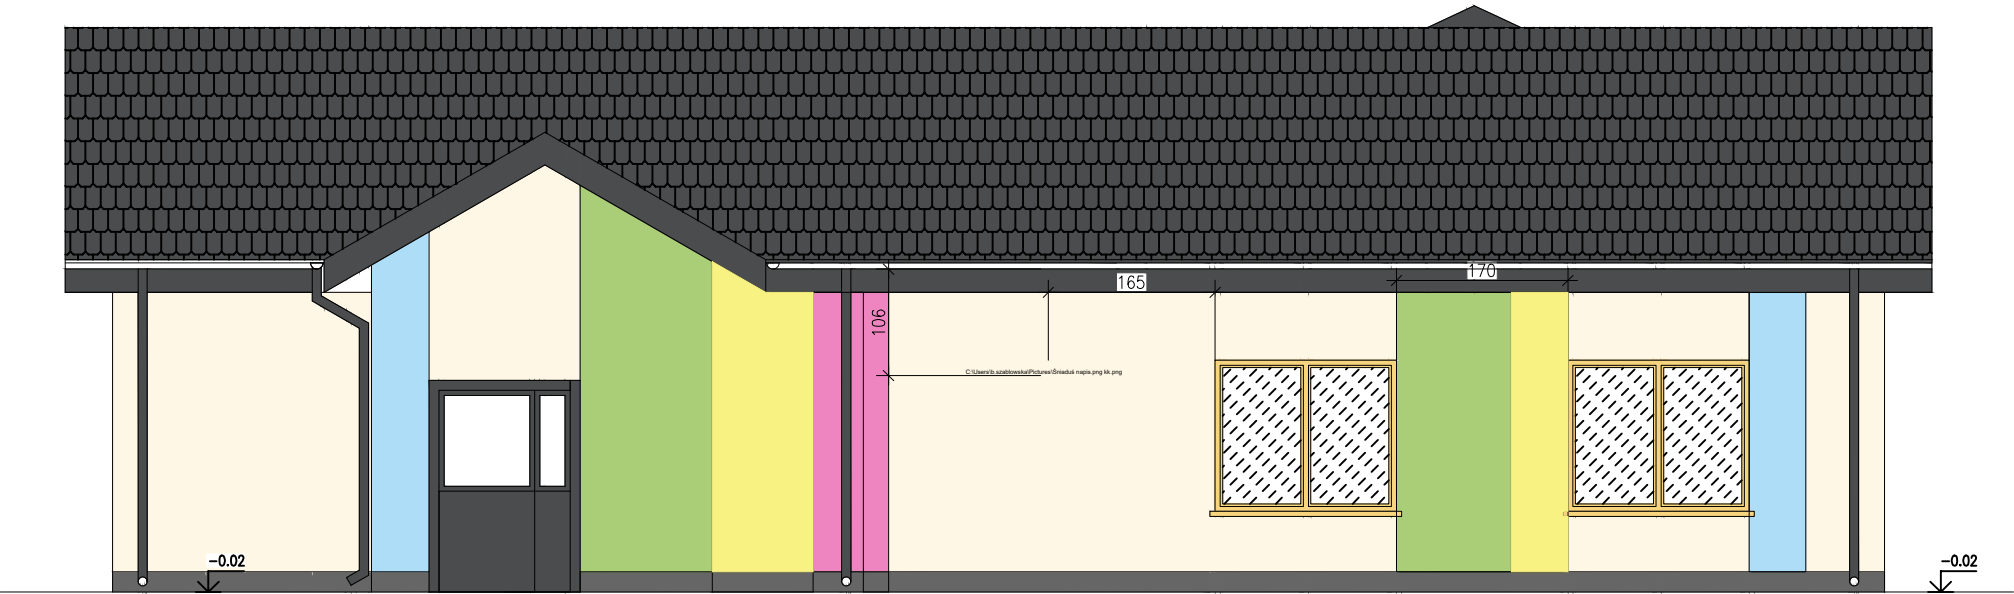

ELEWACJA POŁUDNIOWA

MATERIAŁY WYKOŃCZENIOWE	
DACH	BLACHODACHÓWKA W ODCIENIACH GRAFITU
ELEWACJA	TYNK MINERALNY FASADOWY KOLOR KREMOWY
RYNNY, OBRÓBK	STAŁOWE POWLEKANE KOLOR GRAFITOWY
COKÓŁ	TYNK MOZAIKOWY



BN Construct
USŁUGI PROJEKTOWE
NADZÓR BUDOWY

BN Construct Bartłomiej Najmucha
ul. Kanta 9/12
10-691 Olsztyn
NIP: 739 384 10 35

ARCHITEKTURA		PROJEKT WYKONAWCZY
PROJEKTANT	mgr inż. arch. Magdalena Rafalska upr. budowlane do projektowania bez ograniczeń w specjalności architekt. nr. ewidencyjny 2/02/OL	
PROJEKTANT	mgr inż. arch. Agnieszka Rzeczkowska upr. budowlane do projektowania bez ograniczeń w specjalności architekt. nr. ewidencyjny 7/WMOKK/2010	
INWESTYCJA	BUDOWA BUDYNKU KLUBU DZIECIĘCEGO ORAZ SZATNI Z ZAPLECEM SOCJALNYM KLUBU SPORTOWEGO ADRES: DZ. NR 475/100 OBR. ŚNIADOWO, GM. ŚNIADOWO	
INWESTOR	GMINA ŚNIADOWO UL. OSTROŁĘCKA 11 18-411 ŚNIADOWO	
TYTUŁ RYSUNKU	ELEWACJA ZACHODNIA, ELEWACJA POŁUDNIOWA	
DATA:	28.04.2025	NR RYSUNKU: A-05