



Proj. Złącze
wg. opracowania PGE Dystrybucja

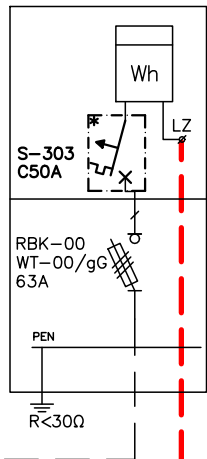

PROJ. KABEL ZASILAJĄCY
- WG. ODREBNEGO OPRACOWANIA

PROJ. PRZYŁĄCZE KABLOWE
YKY 5x25mm²


PWP

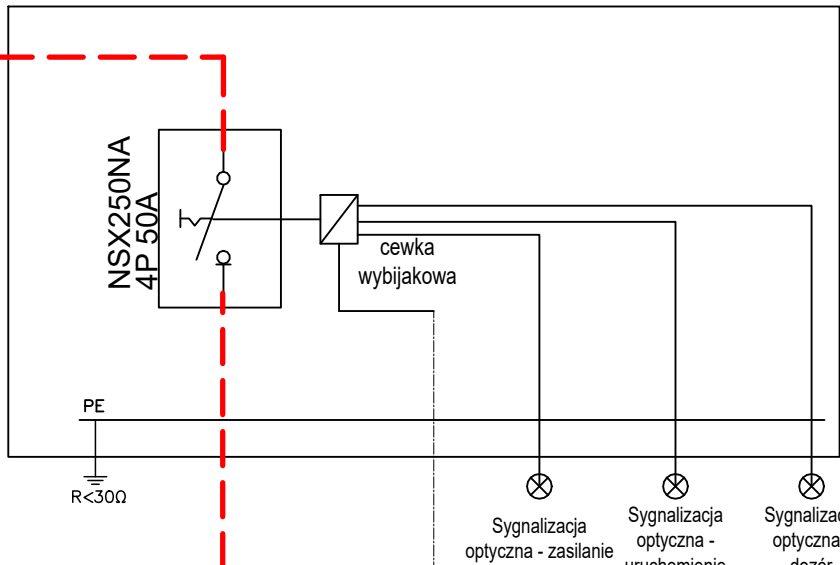

Przyciski PWP
(przeciwpożarowego
wyłącznika prądu)

PROJ. PRZYŁĄCZE KABLOWE
YKY 5x25mm²

Tablica Główna

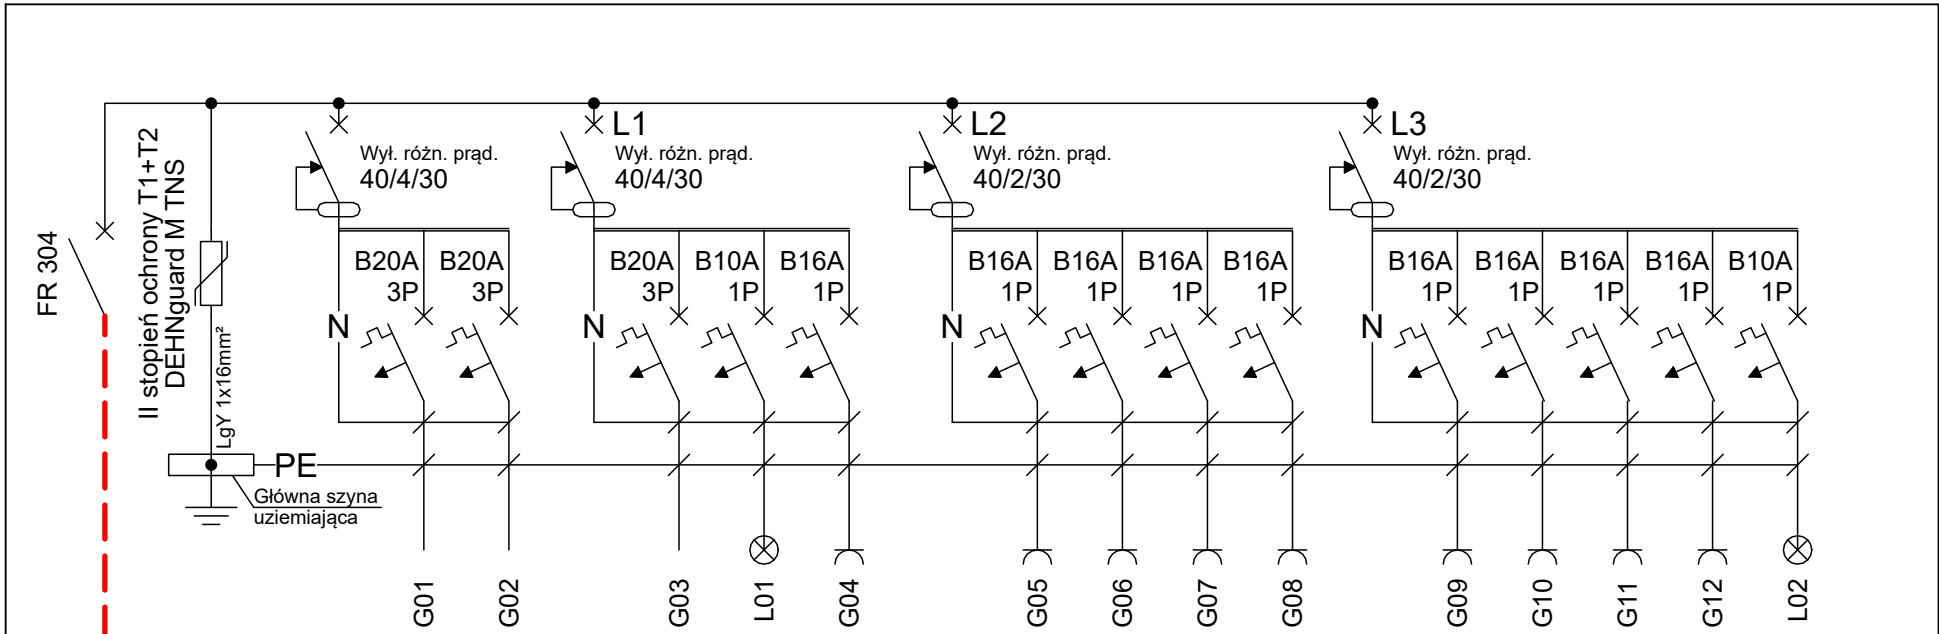

OBWODY

Faza	Nr Obw.	Nazwa	Opis	Typ przewodu	Typ zabezp.
3-faz	G01	Pompa ciepła	Wypust 3-faz. G1	YDYżo 5x6mm ²	S-303 B20A
3-faz	G02	Jedn. wew. pompy ciepła	Wypust 3-faz. G2	YDYżo 5x6mm ²	S-303 B20A
	G03	Kurтины powietrzne	Wypust 3-faz. G3	YDYżo 5x6mm ²	S-303 B20A
L1	L01	Oświetlenie 1	L1 - L15	YDYżo 3x1,5mm ²	S-301 B10A
	G04	Wiatrołap, korytarz, gabinet	Gn. 1-faz. G4.1-G4.6	YDYżo 3x2,5mm ²	S-301 B16A
	G05	Pom. socjalne, toaleta, korytarz	Gn. 1-faz. G5.1-G5.6	YDYżo 3x2,5mm ²	S-301 B16A
L2	G06	Pom. przyjęcia i rozdzielu posiłków	Gn. 1-faz. G6.1-G6.5	YDYżo 3x2,5mm ²	S-301 B16A
	G07	Zmywarka	Gn. 1-faz. G7	YDYżo 3x2,5mm ²	S-301 B16A
	G08	Zmywalnia, łazienka dla dzieci, sala pobytu dla dzieci	Gn. 1-faz. G8.1-G8.6	YDYżo 3x2,5mm ²	S-301 B16A
	G09	Sala pobytu dla dzieci, pom. pompy ciepła	Gn. 1-faz. G9.1-G9.7	YDYżo 3x2,5mm ²	S-301 B16A
L3	G10	Szatnia i toaleta gospodarzy	Gn. 1-faz. G10.1-G10.6	YDYżo 3x2,5mm ²	S-301 B16A
	G11	Szatnia i toaleta gości	Gn. 1-faz. G11.1-G11.6	YDYżo 3x2,5mm ²	S-301 B16A
	G12	Pom. zarządu, pom. sędziego, toaleta sędziego	Gn. 1-faz. G12.1-G12.5	YDYżo 3x2,5mm ²	S-301 B16A
	L02	Oświetlenie 2	L16 - L30	YDYżo 3x1,5mm ²	S-301 B10A

PROJEKTANT			PIECZĘĆ I PODPIS	
mgr inż. Łukasz Andryszczyk				
UPRAWNIENIA				
PDL/0063/PBE/20				
INWESTYCJA	BUDOWA BUDYNKU KLUBU DZIECIĘCEGO ORAZ SZATNI Z ZAPLECZEM SOCJALNYM KLUBU SPORTOWEGO			
INWESTOR	Gmina Śniadowo, ul. Ostrołęcka 11, 18-411 Śniadowo			
ADRES INWESTYCJI	DZ. NR 475/100 OBRĘB ŚNIAADOWO, GMINA ŚNIAADOWO			
TYTUŁ RYSUNKU	Schemat Jednokreskowy			E-04
SKALA	DATA	BRANŻA	ETAP	NR PROJEKTU
-	07.07.2025	ELEKTRYCZNA	PROJEKT TECHNICZNY	