


DZIAŁKA 475/100 OBR. ŚNIADOWO
GM. ŚNIADOWO, POWIAT ŁOMŻYŃSKI
WOJ. PODLASKIE

BILANS TERENU
POWIERZCHNIA TERENU: 1477,00 m²
POWIERZCHNIA ZABUDOWY: 249,99 m²
WSKAŹNIK ZABUDOWY: 249,99/1477,00=0,169
POWIERZCHNIA UTWARDZONA: 329,50 m²
POWIERZCHNIA TERENU BIOLOGICZNIE CZYNNEGO: 897,51 m²
UDZIAŁ POWIERZCHNI BIOLOGICZNIE CZYNNEJ: 60,8 %

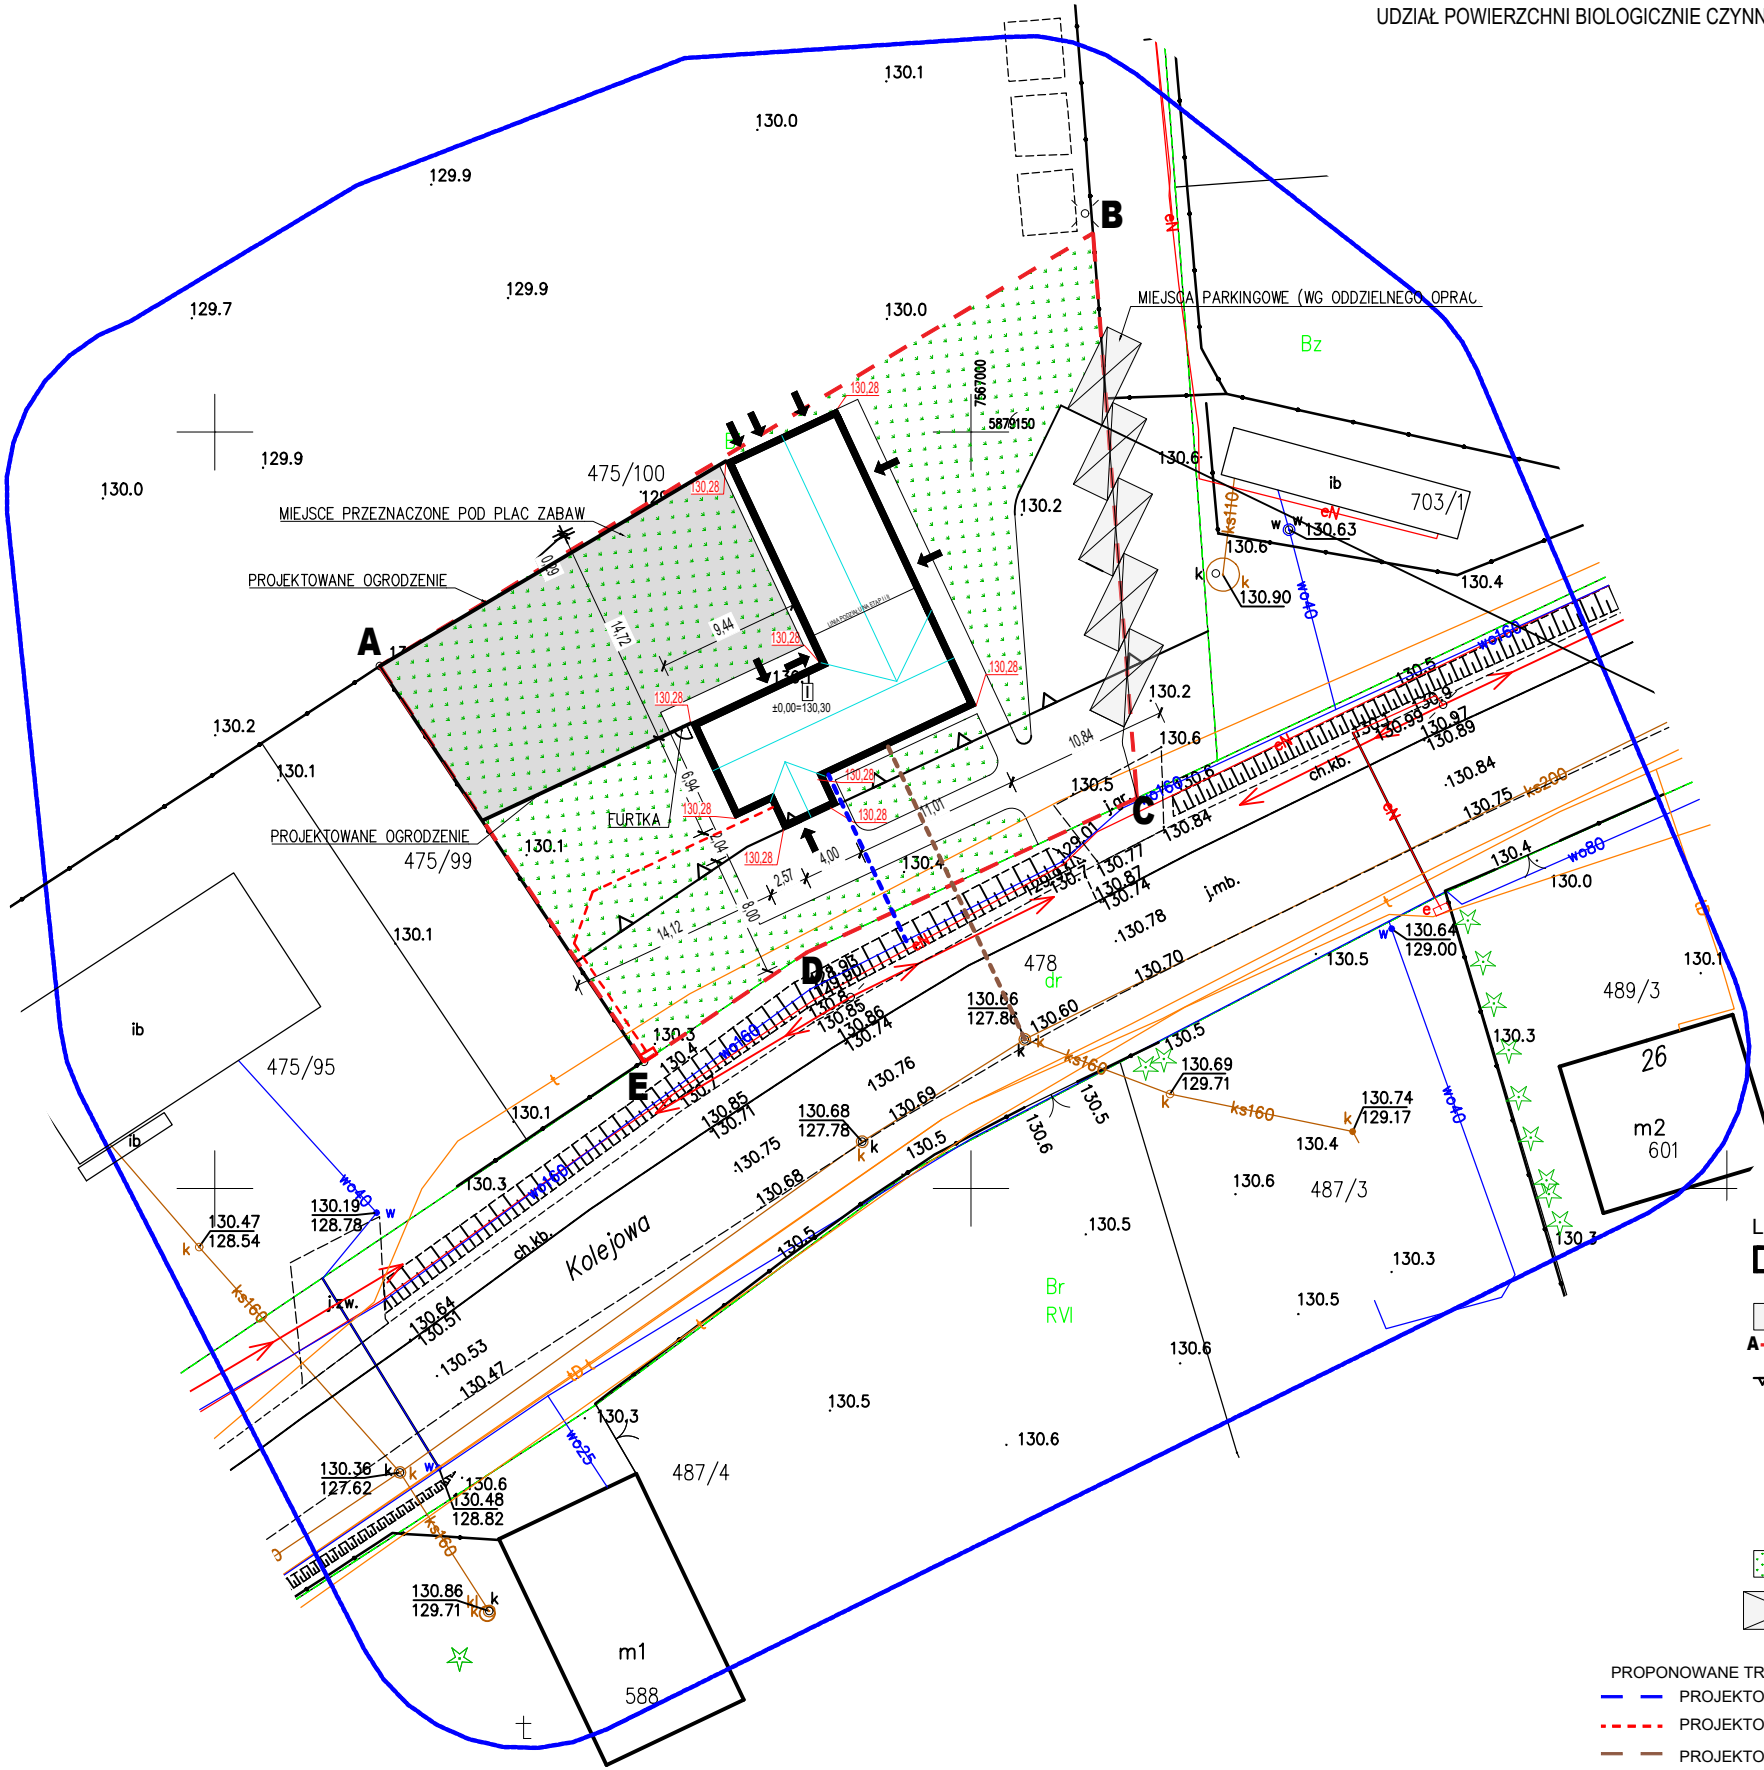

- LEGENDA:
- PROJEKTOWANY BUDYNEK
 - WEJŚCIE DO BUDYNKU
 - POWIERZCHNIA UTWARDZONA
 - GRANICA OPRACOWANIA
 - NIEPRZEKRACZALNA LINIA ZABUDOWY
 - POWIERZCHNIA UTWARDZONA Z KOSTKI BETONOWEJ NA POJEMNIKI NA ODPADY
 - PROPONOWANY WJAZD NA TEREN INWESTYCJI (WG ODRĘBNEGO OPRACOWANIA)
 - LICZBA KONDYGNACJI W PROJEKTOWANYM BUDYNKU
 - POWIERZCHNIA BIOLOGICZNIE CZYNNA
 - MIEJSCE PARKINGOWE (WG ODRĘBNEGO OPRACOWANIA)
 - PROPONOWANE TRASY PRZYŁĄCZY (WG ODRĘBNEJ PROCEDURY ADMINISTRACYJNEJ)
 - PROJEKTOWANE PRZYŁĄCZE WODOCIĄGOWE
 - PROJEKTOWANE PRZYŁĄCZE ELEKTROENERGETYCZNE
 - PROJEKTOWANA KANALIZACJA SANITARNA ORAZ ZBIORNIK SZCZELNY NA ŚCIEKI
 - ZŁĄCZE POMIAROWO-KABLOWE

Oświadczam, że treść mapy, na której wykonano niniejszy projekt jest zgodna z treścią mapy zasadniczej.

MAPA DO CELÓW PROJEKTOWYCH		
Oznaczenie kancelaryjne zgłoszenia pracy geodezyjnej		6640.731.2025
Miejscowość		Śniadowo ul. Kolejowa dz. 475/100
Jednostka ewidencyjna	identyfikator	200707_2
	nazwa	Śniadowo
Obręb ewidencyjny	identyfikator	200707_2.0032
	nazwa	Śniadowo
Skala mapy		1:500
Nazwa układu współrzędnych	Prostokątnych płaskich	2000/7
	Wysokości	PL-EVRF2007-NH
Oznaczenie granic obszaru, który był przedmiotem aktualizacji		
Służebności gruntowe mające wpływ na zagospodarowanie gruntów zlokalizowanych w granicach projektowanej inwestycji		---
Kontur użytku gruntowego, który nie jest ujawniony w bazie danych ewidencji gruntów i budynków		---
<div><div><div>iGEO USŁUGI GEODEZYJNE</div><div>Lukasz Szablowski</div><div>ul. Kasztanowa 12, 18-400 Łomża</div><div>NIP: 7182163495, R: 523492449</div><div>tel. 662 213 964</div></div><div><div>GEODETA UPRAWNIONY</div><div>mgr inż. Łukasz Jakub Szablowski</div><div>18-400 Łomża, ul. Kasztanowa 12</div><div>Numer Świadectwa 24210</div></div></div> <div><div>Nazwa / imię i nazwisko wykonawcy</div><div>Imię i nazwisko, nr uprawnień, data i podpis geodety uprawnionego, który opracował mapę</div></div>		

Nie wyklucza się istnienia w terenie innych nie wykazanych na niniejszej mapie urządzeń podziemnych które nie były zgłoszone do inwentaryzacji lub o których brak jest informacji w instytucjach branżowych

Poświadczam, że niniejszy dokument został opracowany w wyniku prac geodezyjnych i kartograficznych, których rezultaty zawiera operat techniczny pozytywnie zweryfikowany. Jednocześnie informuję, że jestem świadomy odpowiedzialności karnej za złożenie fałszywego oświadczenia.	
Identyfikator zgłoszenia prac geodezyjnych	6640.731.2025
Organ służby geodezyjnej, który otrzymał zgłoszenie	Starosta Łomżyński
Wykonawca prac geodezyjnych	iGEO USŁUGI GEODEZYJNE Lukasz Szablowski
Numer oraz data sporządzenia dokumentu zawierającego wynik pozytywnej weryfikacji	6640.731.2025_32892 z dn. 01.04.2025 r.
Imię i nazwisko oraz nr uprawnień zawodowych kierownika prac	GEODETA UPRAWNIONY mgr inż. Łukasz Jakub Szablowski 18-400 Łomża, ul. Kasztanowa 12 Numer Świadectwa 24210



BN Construct BN Construct Bartłomiej Najmula
USŁUGI PROJEKTOWE ul. Kanta 9/12
NADZÓR BUDOWY 10-691 Olsztyn
NIP: 739 384 10 35

PROJEKT ZAGOSPODAROWANIA TERENU

PROJEKTANT	mgr inż. arch. Magdalena Rafalska upr. budowlane do projektowania bez ograniczeń w specjalności architekt. nr. ewidencyjny 2/02/OL	
PROJEKTANT	mgr inż. arch. Agnieszka Rzeczkowska upr. budowlane do projektowania bez ograniczeń w specjalności architekt. nr. ewidencyjny 7/WMOKK/2010	
INWESTYCJA	BUDOWA BUDYNKU KLUBU DZIECIĘCEGO ORAZ SZATNI Z ZAPLECZEM SOCJALNYM KLUBU SPORTOWEGO ADRES: DZ. NR 475/100 OBR. ŚNIADOWO, GM. ŚNIADOWO	
INWESTOR	GMINA ŚNIADOWO UL. OSTROŁĘCKA 11 18-411 ŚNIADOWO	
TYTUŁ RYSUNKU	PROJEKT ZAGOSPODAROWANIA TERENU	
DATA:	04.2025	NR RYSUNKU: PZT-01

Wszelkie prawa autorskie oraz prawa pokrewne do niniejszej dokumentacji należą do autora projektu.