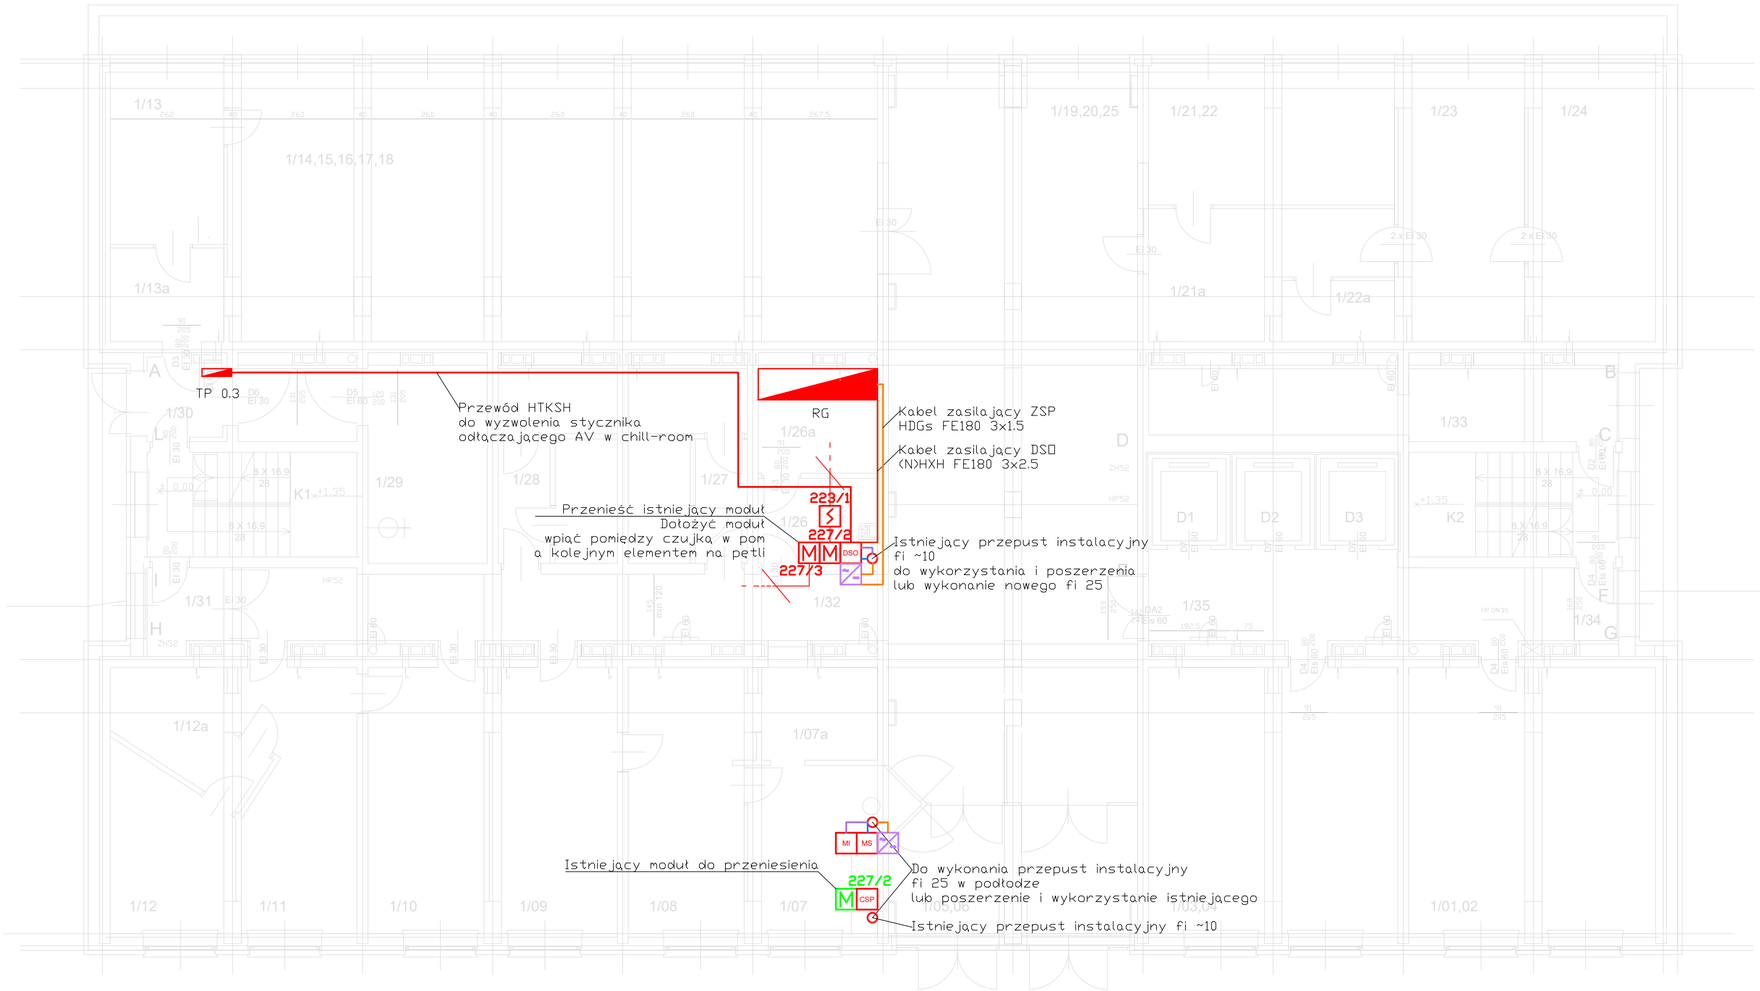

LEGENDA:

- czujka optyczna
- moduł wejścia/wyjścia
- UTA urządzenie transmisji alarmu
- CSP centrala systemu pożarowego
- DSO dźwiękowy system ostrzegawczy
- Mikrofon strażaka
- MI Mikrofon informacyjny
- Zasilacz pożarowy
- rozdzielnica elektryczna
- kabel YnTKSY(ekw) 1x2x0,8mm²
- kabel HTKSH(ekw)PH90 1x2x0,8mm²
- kabel HDGs PH90 2x1.5mm²
- kabel swiatłowodowy FOC-2-SLT-HFFR 9/125 SM
- kabel ethernet cat 5e
- kabel (N)HXH PH90 3x2.5mm²
- istniejący moduł wejscia/wyjścia
- istniejące przewody
- głośnik

numer grupy 1/1 numer elementu

INWESTOR:
POLITECHNIKA POZNAŃSKA
pl. Marii Skłodowskiej–Curie 5, Poznań

OBIEKT:
Dom Studencki nr 5 – Politechniki Poznańskiej

TYTUŁ RYSUNKU:	NR RYS.	DATA:	SKALA:
Dźwiękowy System Ostrzegania – RZUT PARTERU	2	12.2025	1:100

OPRACOWAŁ:	NR CERTYFIKATU:	PODPIS:	STADIUM OPRACOWANIA:
inż. Andrzej Spychalski	CNBOP 117/2019		PROJEKT TECHNICZNY