


BOISKO DO PIŁKI NOŻNEJ

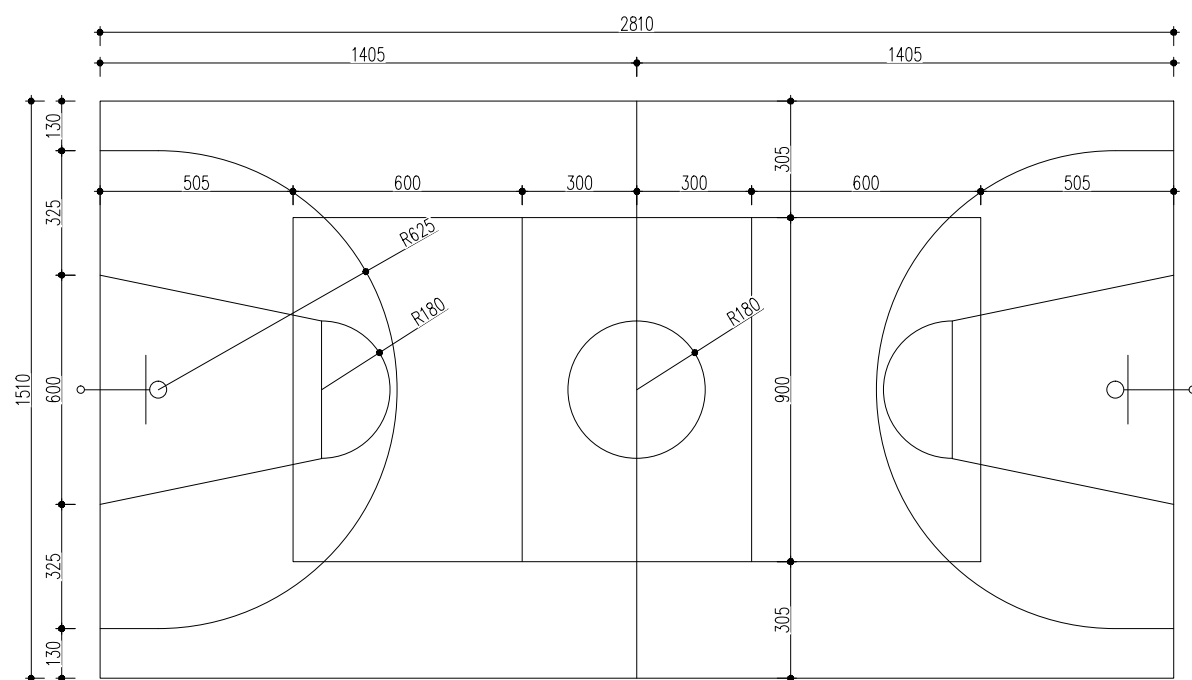

BOISKO DO PIŁKI SIATKOWEJ/KOSZOWEJ

PROJEKTOWAŁ: mgr inż. arch. Maciej Farbisz upr. nr UAN-2-8346-101/87 do projektowania bez ograniczeń w spec. architektonicznej do projektowania w ograniczonym zakresie w spec. konstrukcyjno-budowlanej upr. nr UAN-2-8346-228/87 do kierowania robotami budowlanymi w ograniczonym zakresie		PODPIS:	
OPRACOWAŁ: mgr inż. BARTOSZ KOPCZYK		PODPIS:	
RODZAJ INWESTYCJI	REMONT BOISK SPORTOWYCH "ORLIK 2012"		
ADRES INWESTYCJI	LESKO, DZ. Nr 1068/17, 1087/5, 1088/2		
TYTUŁ RYSUNKU	LINIE BOISK		
SKALA 1:200	DATA: MARZEC 2021	NR RYS: 2	