


# Plan sytuacyjny skala 1:20 000

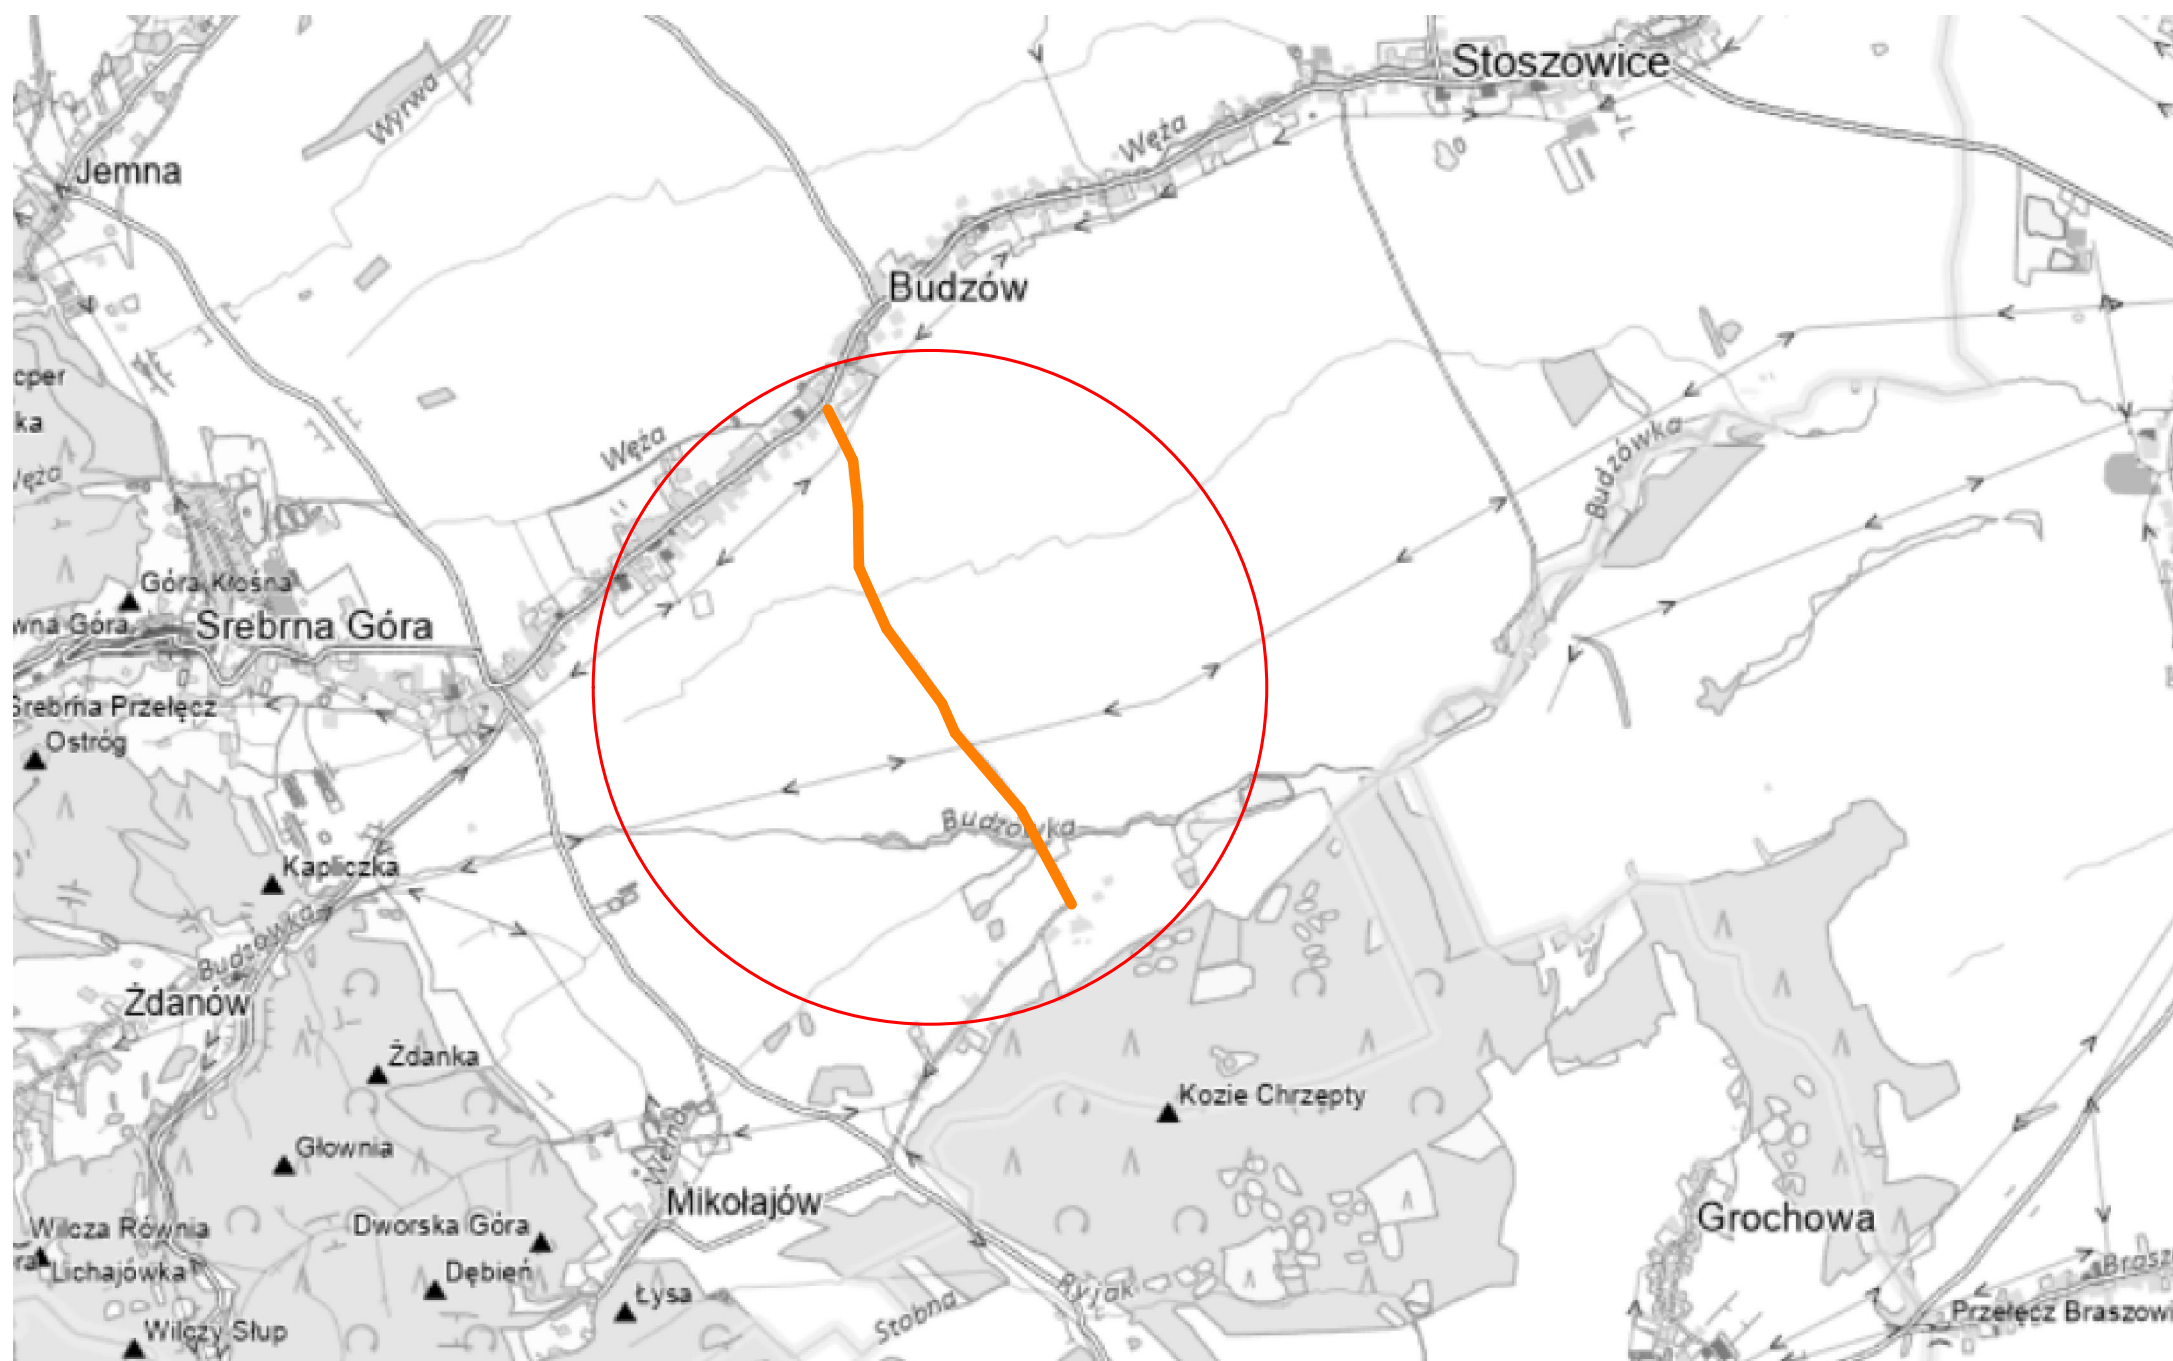

## LEGENDA

 - odcinek objęty opracowaniem

Jednostka projektowa			Zamawiający /Inwestor		
 PRACOWNIA PROJEKTOWO INŻYNIERSKA <b>Nowicki</b>			ul. Różana 5/1 55-200 Oława		
nazwa zadania			tytuł rysunku		
"Przebudowa drogi gminnej nr 118454D w m. Budzów"			Plan sytuacyjny		
imie i nazwisko	specjalność	funkcja	nr uprawnień	podpis	
mgr inż. Marcin Nowicki	drogowa	projektant	DOŚ/0128/PBD/19		
branża	data		skala	nr rysunku	
drogowa	III 2025		1:20 000	01	