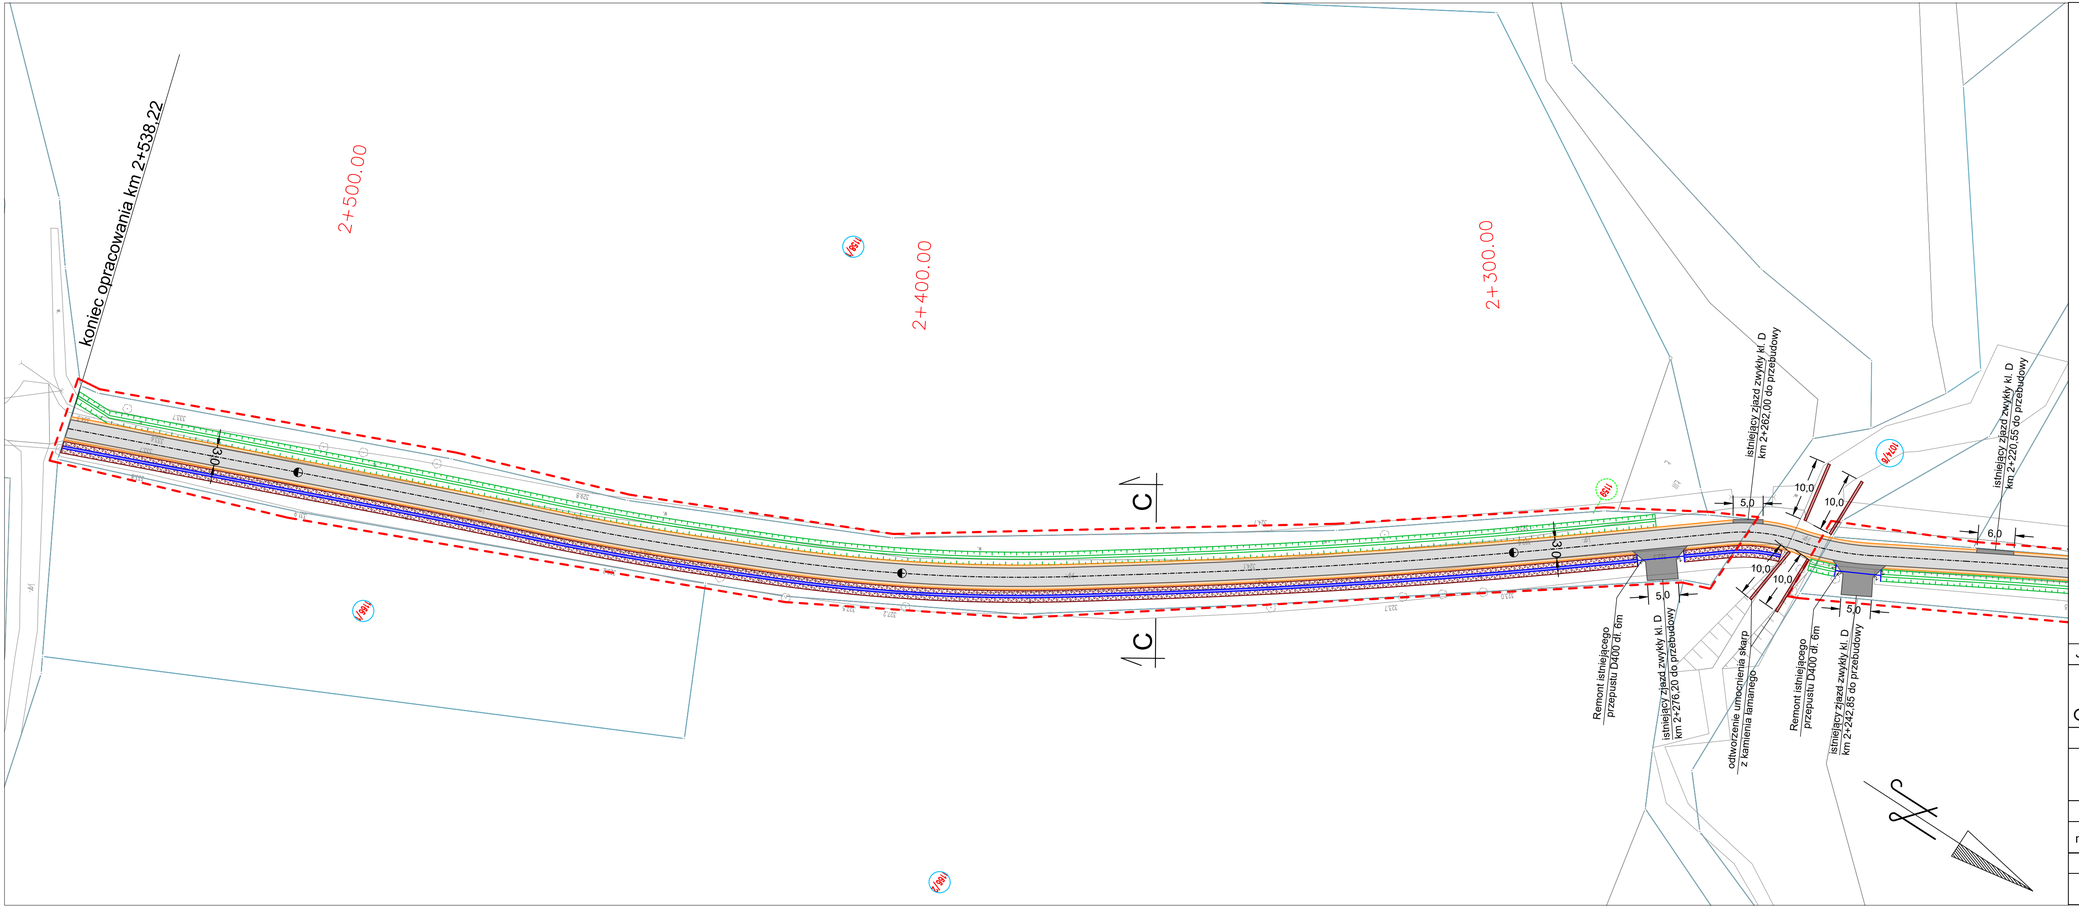

OZNACZENIA

- proj. naw.bitumiczna
- proj. naw. zjazdu bitumicznego
- proj. naw. pobocza z KŁSM 0/31,5 gr. 10cm
- proj. remont istniejącego przepustu
- proj. odmulenie istniejącego rowu
- proj. umocnienie istniejącego rowu
- mapa sytuacyjno-wysokościowa
- 456 451 - numer działki/numer dz. objętej opracowaniem
- linia granicy działki
- granica obszaru objętego opracowaniem

Jednostka projektowa	Zamawiający /Inwestor
PRACOWNIA PROJEKTOWO INŻYNIERSKA NOWICKI ul. Różana 5/1 55-200 Oława	Gmina Stoszowice Stoszowice 97 57-213 Stoszowice

nazwa zadania	tytuł rysunku
"Przebudowa drogi gminnej nr 118454D w m. Budzów"	Plan zagospodarowania terenu

imie i nazwisko	specjalność	funkcja	nr uprawnień	podpis
mgr inż.Marcin Nowicki	drogowa	projektant	DOŚ/0128/PBD/19	

branża	data	skala	nr rysunku
drogowa	III 2025	1:500	02h