


Przekrój konstrukcyjny B-B skala 1:20

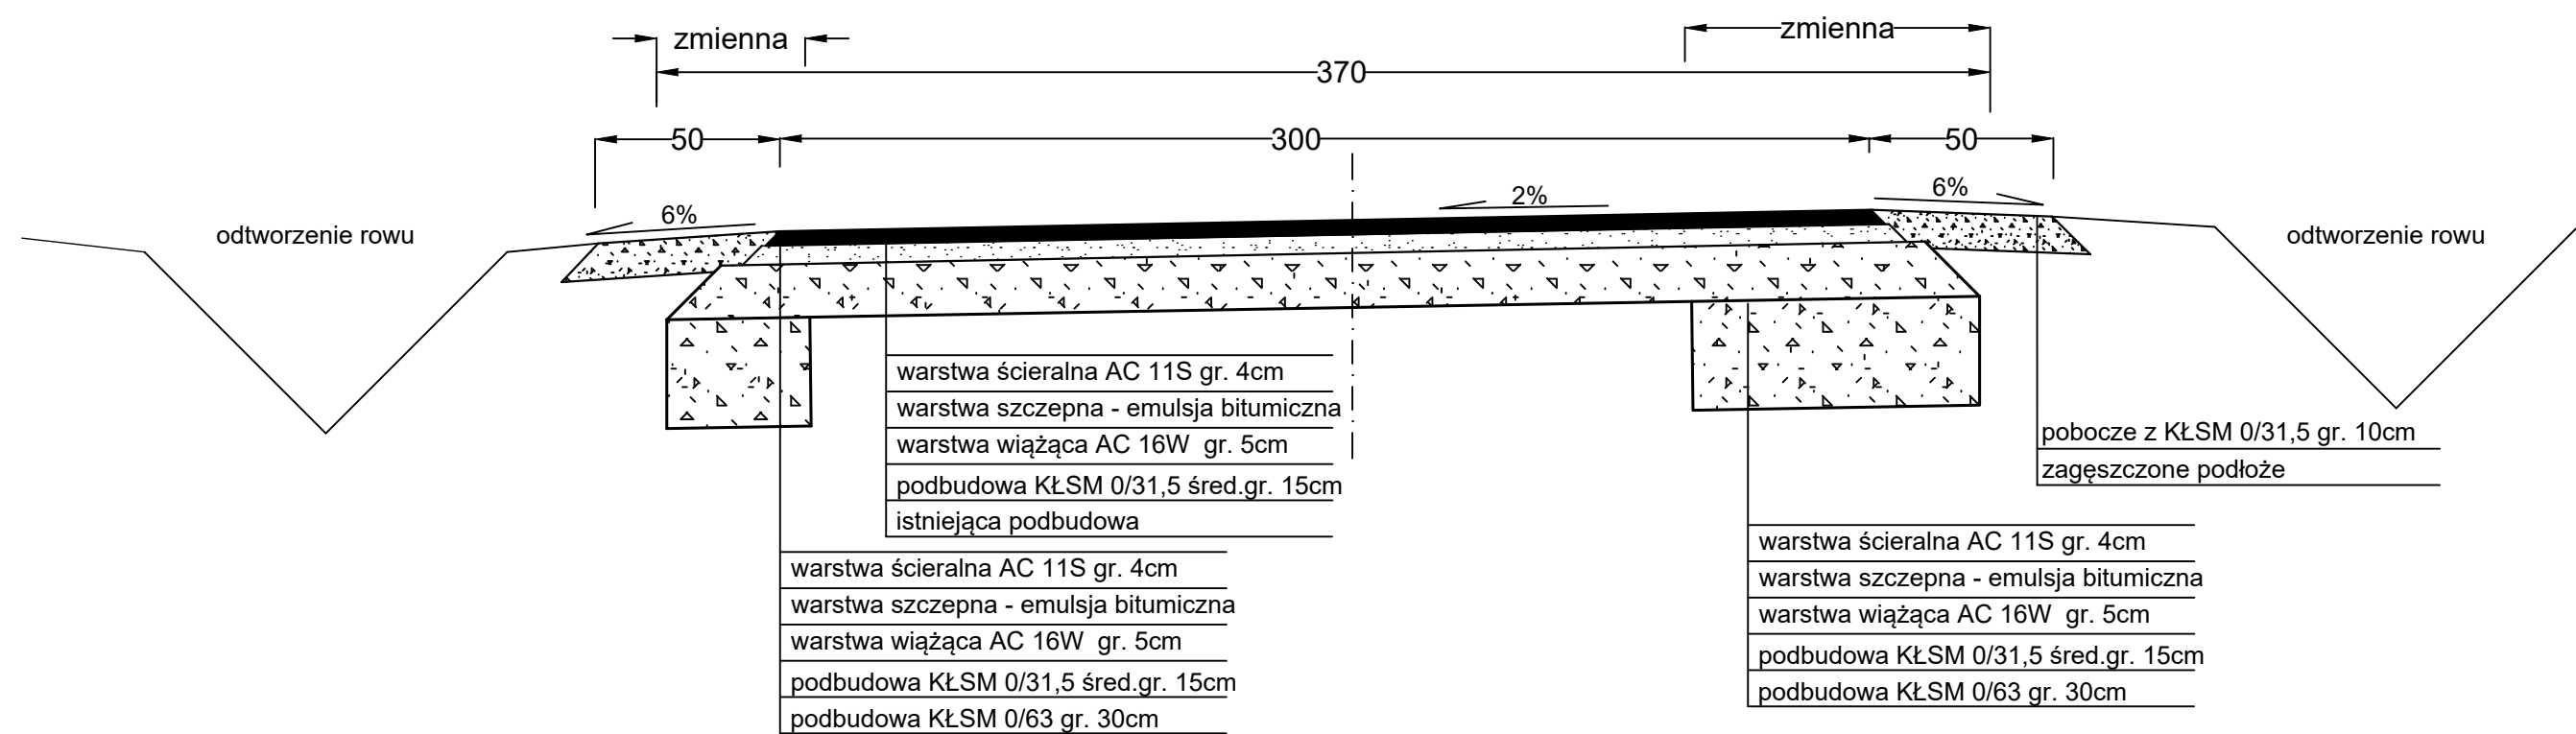

Jednostka projektowa			Zamawiający /Inwestor		
<div><div><div>PRACOWNIA PROJEKTOWO INŻYNIERSKA</div><div>Nowicki</div></div><div>ul. Różana 5/1 55-200 Oława</div></div>			Gmina Stoszowice Stoszowice 97 57-213 Stoszowice		
nazwa zadania			tytuł rysunku		
"Przebudowa drogi gminnej nr 118454D w m. Budzów"			Przekrój konstrukcyjny B-B		
imie i nazwisko	specjalność	funkcja	nr uprawnień	podpis	
mgr inż. Marcin Nowicki	drogowa	projektant	DOŚ/0128/PBD/19		
branża	data		skala	nr rysunku	
drogowa	III 2025		1:20	04	