


Przekrój konstrukcyjny C-C skala 1:20

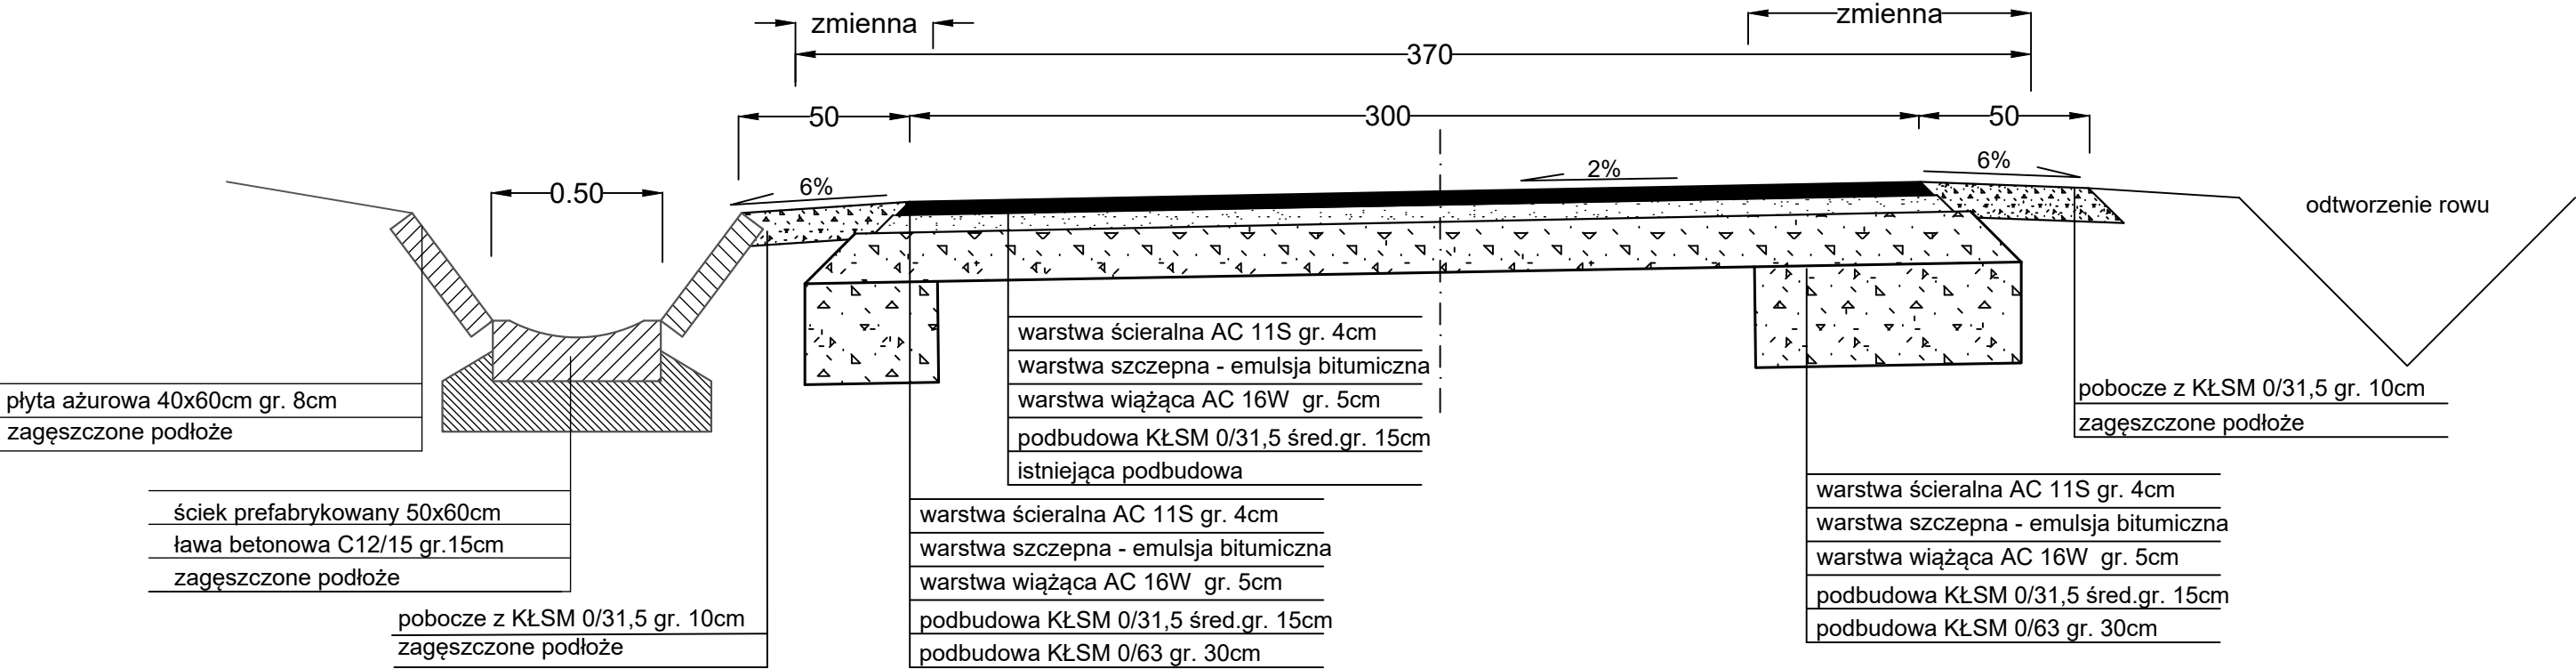

| | | | | | |
|---|-------------|------------|--|------------|--|
| Jednostka projektowa | | | Zamawiający /Inwestor | | |
| <div>PRACOWNIA PROJEKTOWO INŻYNIERSKA</div> <div>Nowicki</div> <div>ul. Różana 5/1 55-200 Oława</div> | | | Gmina Stoszowice Stoszowice 97 57-213 Stoszowice | | |
| nazwa zadania | | | tytuł rysunku | | |
| "Przebudowa drogi gminnej nr 118454D w m. Budzów" | | | Przekrój konstrukcyjny C-C | | |
| imie i nazwisko | specjalność | funkcja | nr uprawnień | podpis | |
| mgr inż. Marcin Nowicki | drogowa | projektant | DOŚ/0128/PBD/19 | | |
| branża | data | | skala | nr rysunku | |
| drogowa | III 2025 | | 1:20 | 05 | |