


Plan sytuacyjny skala 1:25 000

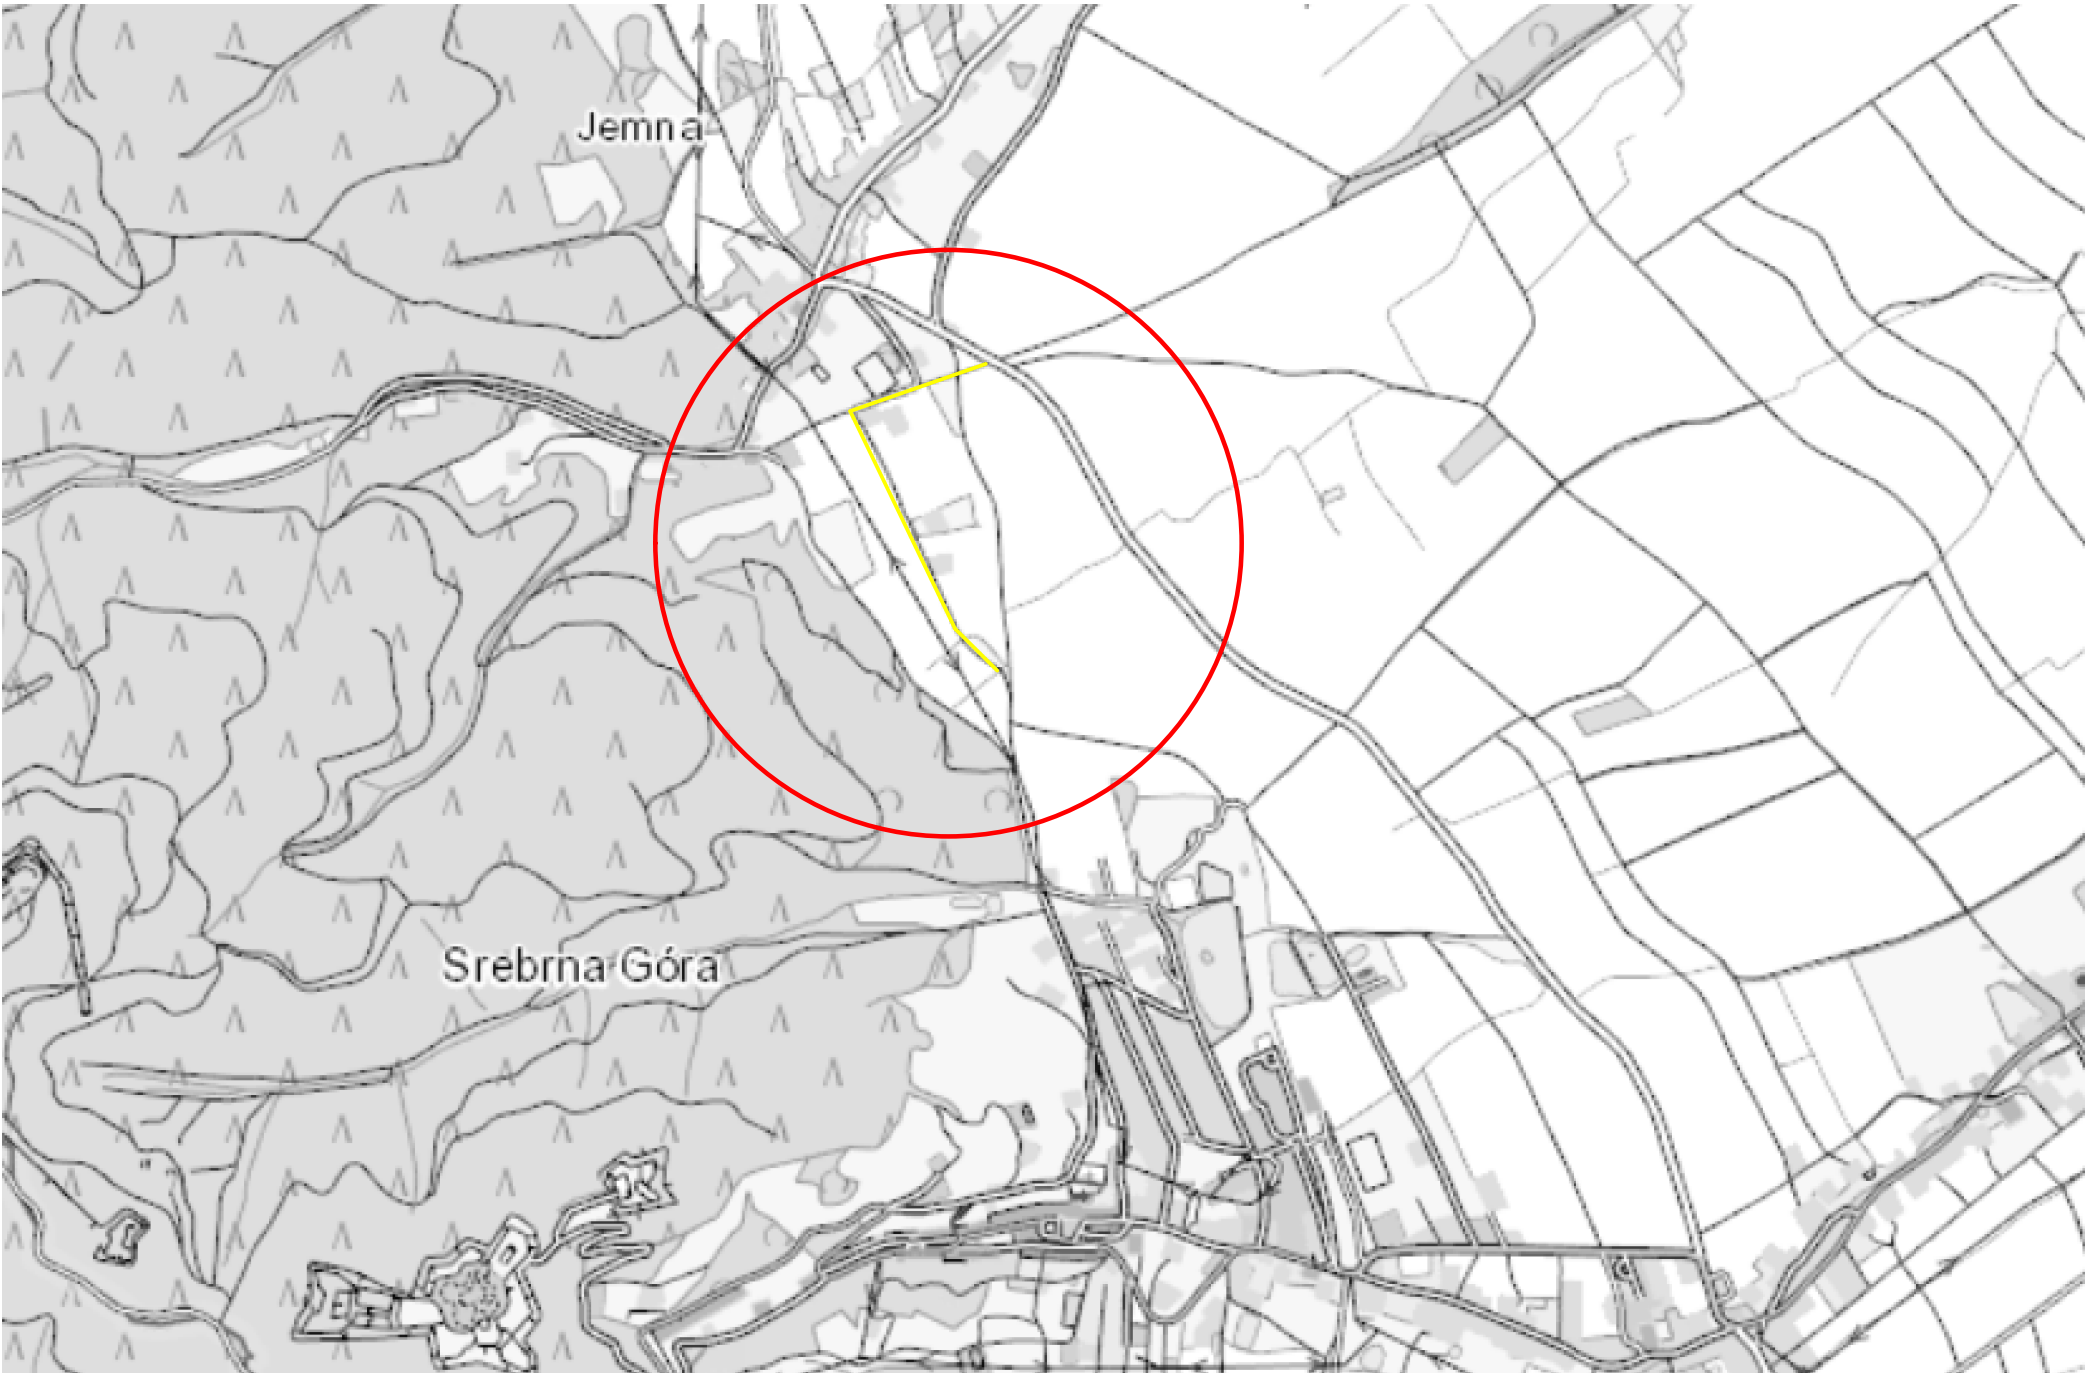

LEGENDA

- odcinek objęty opracowaniem
- lokalizacja inwestycji

Jednostka projektowa			Zamawiający /Inwestor	
<div>PRACOWNIA PROJEKTOWO INŻYNIERSKA</div> <div>Nowicki</div> <div>ul. Różana 5/1 55-200 Oława</div>			Gmina Stoszowice, Stoszowice 97 57-213 Stoszowice	
nazwa zadania			tytuł rysunku	
„Przebudowa drogi gminnej w m. Jemna”			Plan sytuacyjny	
imie i nazwisko	specjalność	funkcja	nr uprawnień	podpis
mgr inż. Marcin Nowicki	drogowa	projektant	DOŚ/0128/PBD/19	
branża	data		skala	nr rysunku
drogowa	XII 2024		1:25 000	01