



Przekrój konstrukcyjny A-A skala 1:20

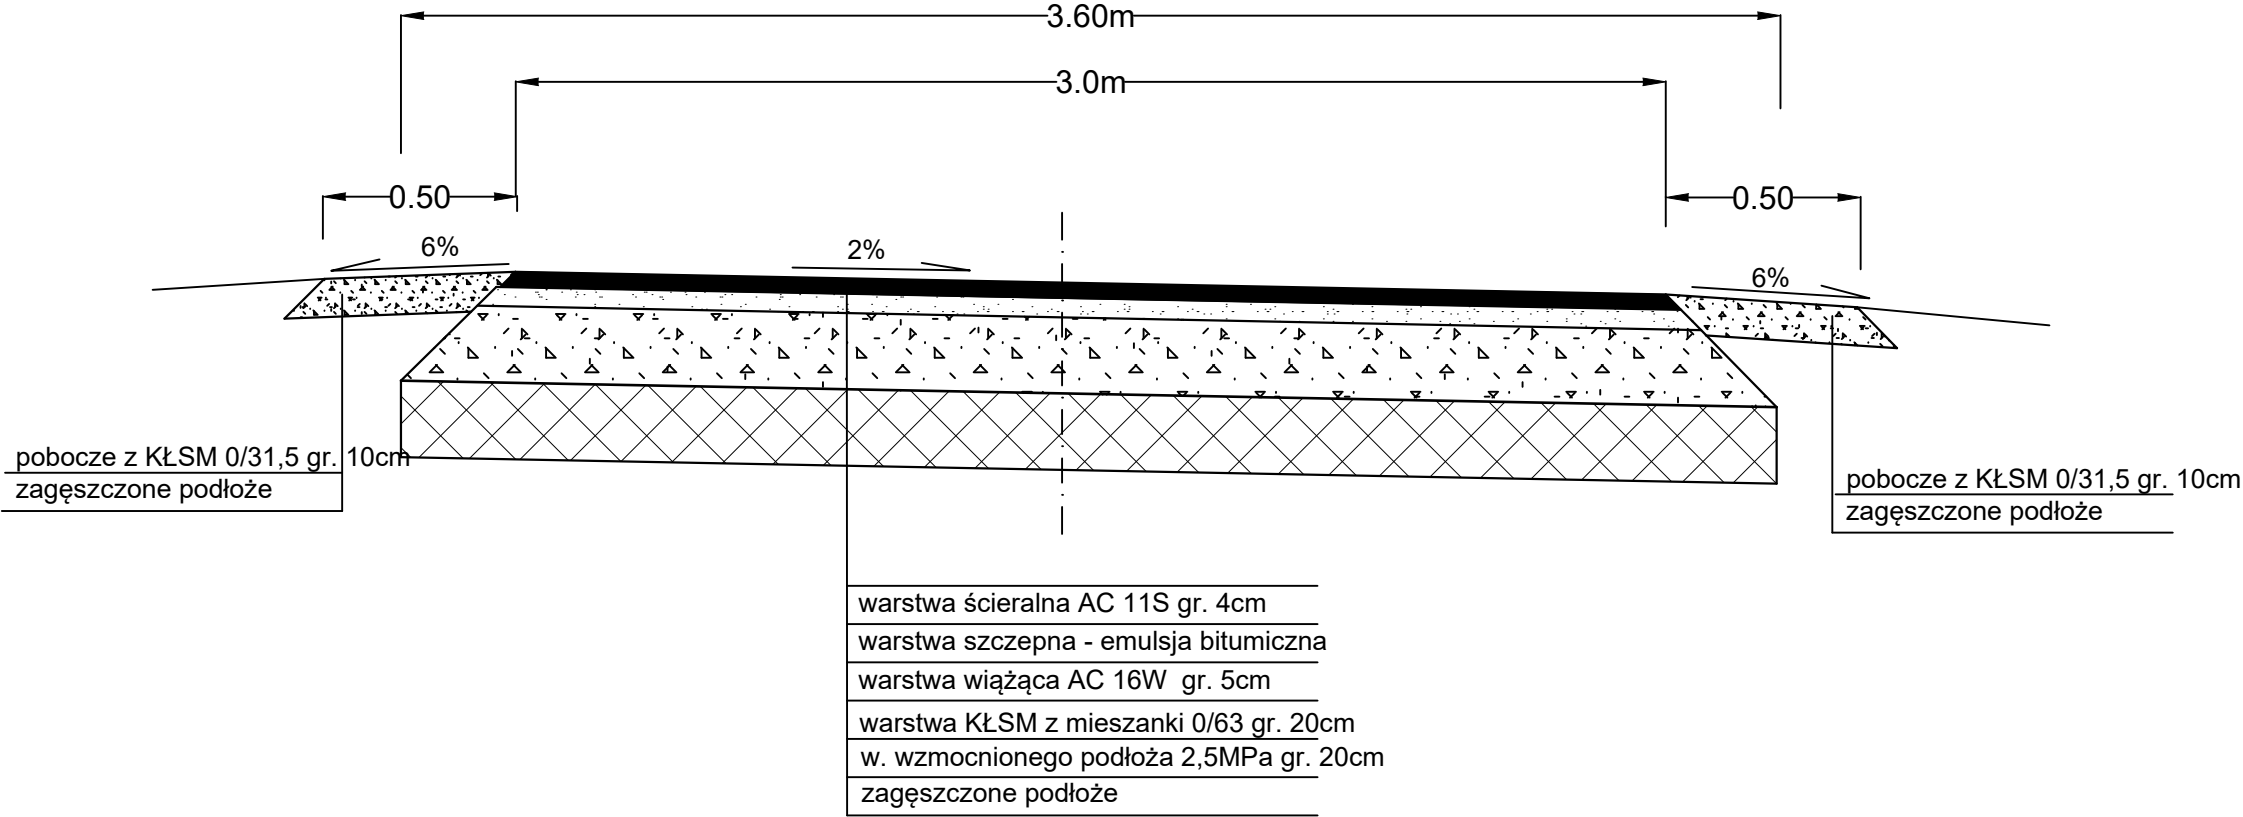

Jednostka projektowa			Zamawiający /Inwestor		
 PRACOWNIA PROJEKTOWO INŻYNIERSKA Nowicki			ul. Różana 5/1 55-200 Oława		
nazwa zadania			tytuł rysunku		
„Przebudowa drogi gminnej w m. Jemna”			Przekrój konstrukcyjny A-A		
imie i nazwisko	specjalność	funkcja	nr uprawnień	podpis	
mgr inż. Marcin Nowicki	drogowa	projektant	DOŚ/0128/PBD/19		
branża	data		skala	nr rysunku	
drogowa	XI 2024		1:20	03	