




Przekrój konstrukcyjny A-A skala 1:20

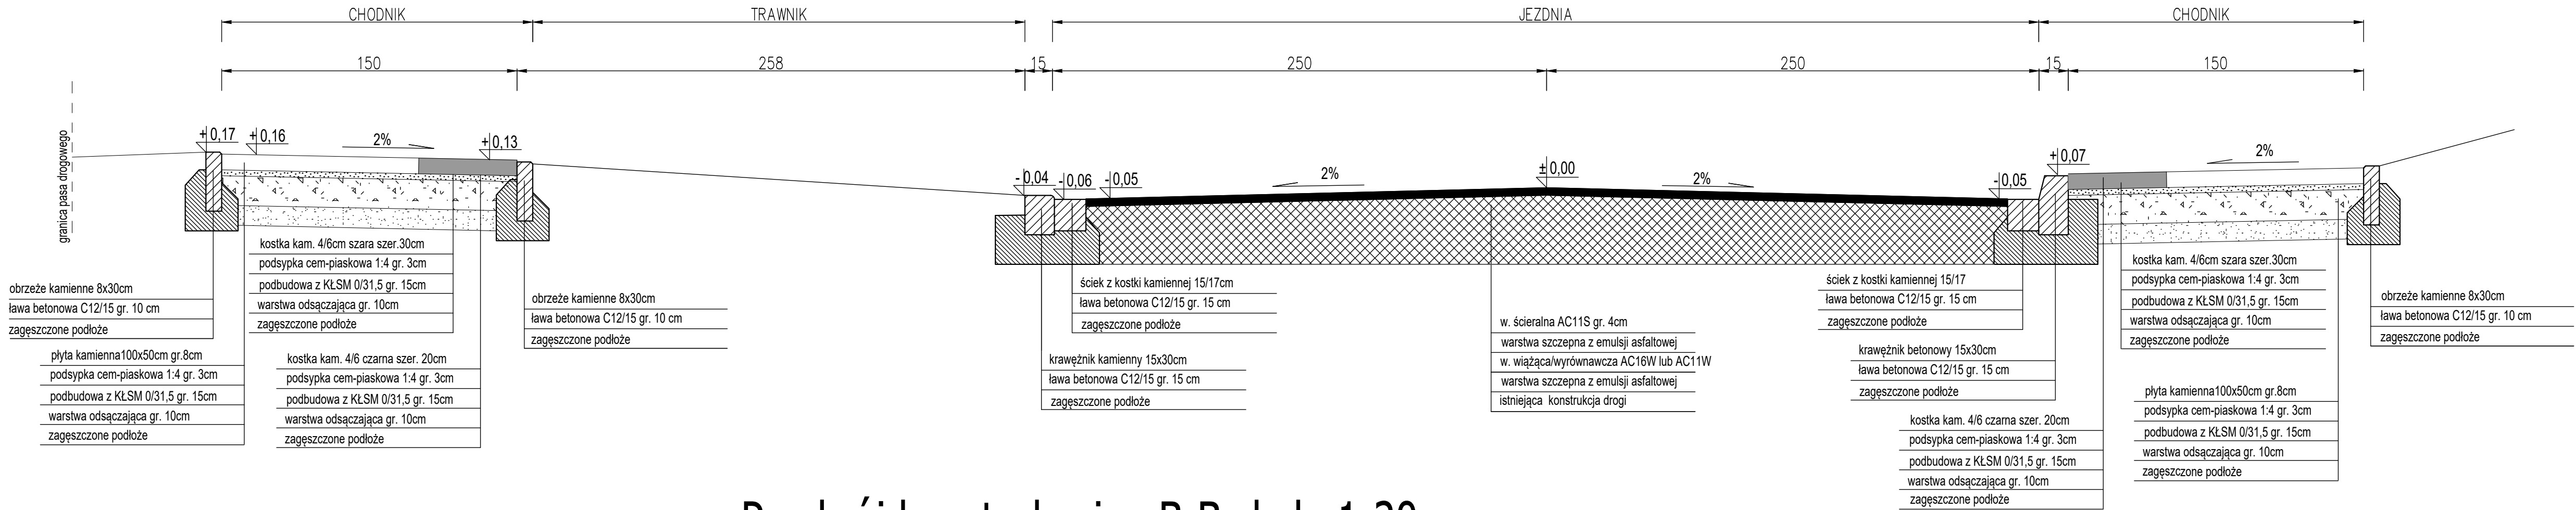

Przekrój konstrukcyjny B-B skala 1:20

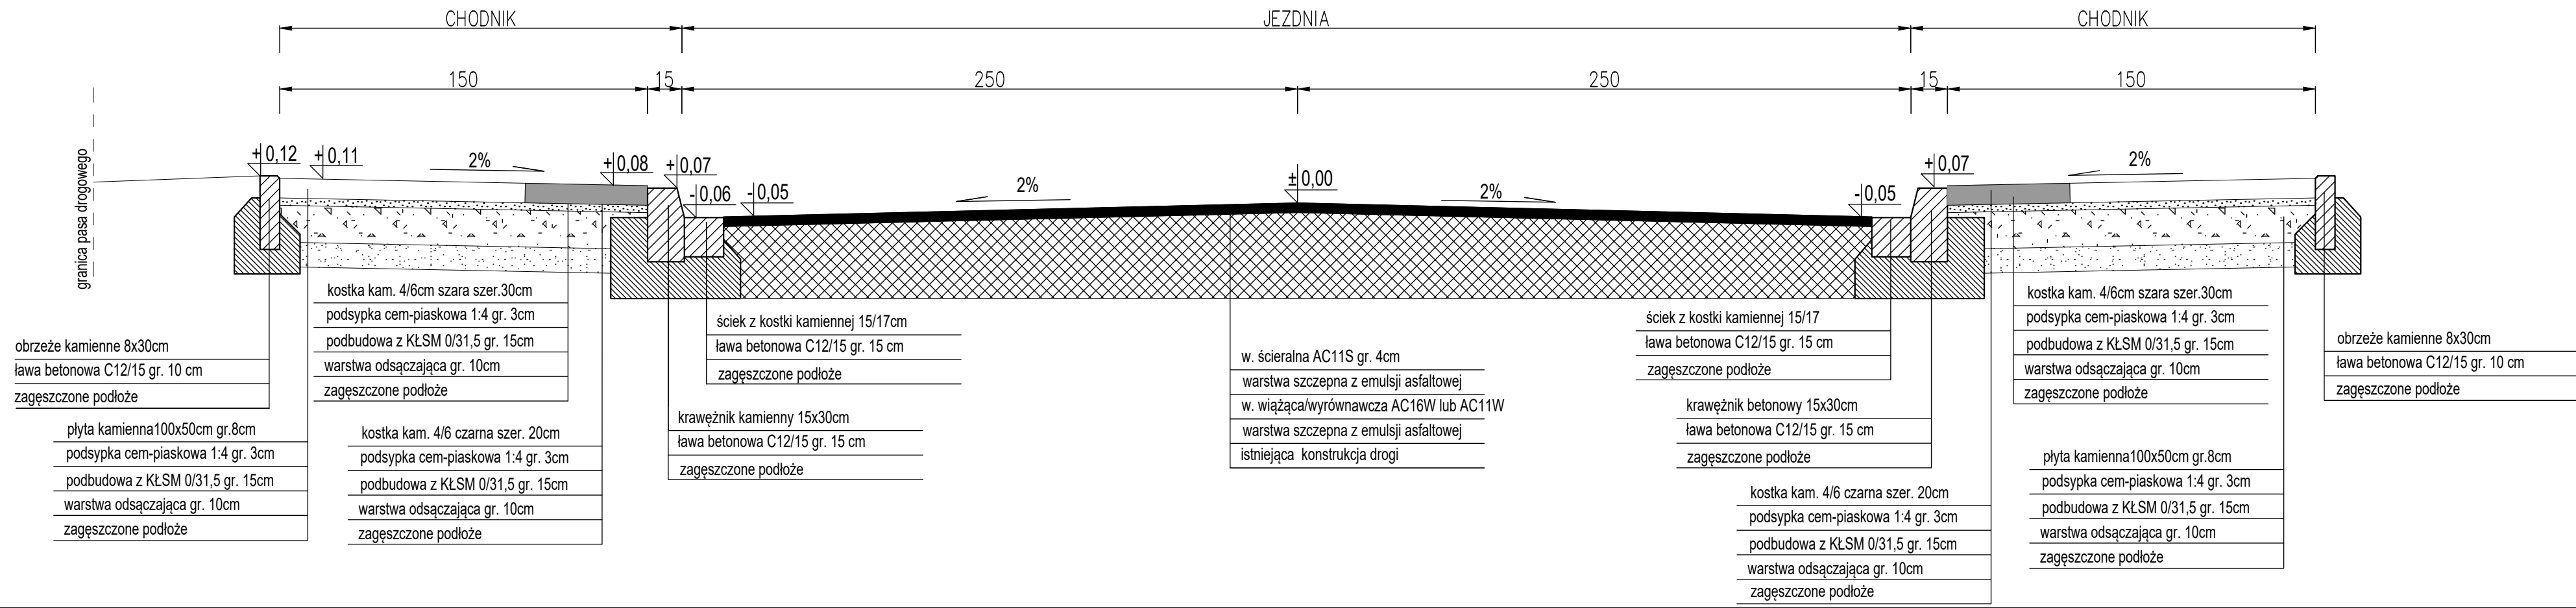

Jednostka projektowa		Zamawiający /Inwestor		
 ul. Różana 5/1 55-200 Olawa		Gmina Stoszowice, Stoszowice 97 57-213 Stoszowice 		
nazwa zadania			tytuł rysunku	
Remont ul. Kolejowej, Letniej i Polnej w Srebrnej Górze			Przekrój konstrukcyjny C-C i D-D	
imie i nazwisko	specjalność	funkcja	nr uprawnień	podpis
mgr inż. Marcin Nowicki	drogowa	projektant	DOŚ/0128/PBD/19	
branża	data		skala	nr rysunku
drogowa	II 2023		1:20	03