



Przekrój konstrukcyjny C-C skala 1:20

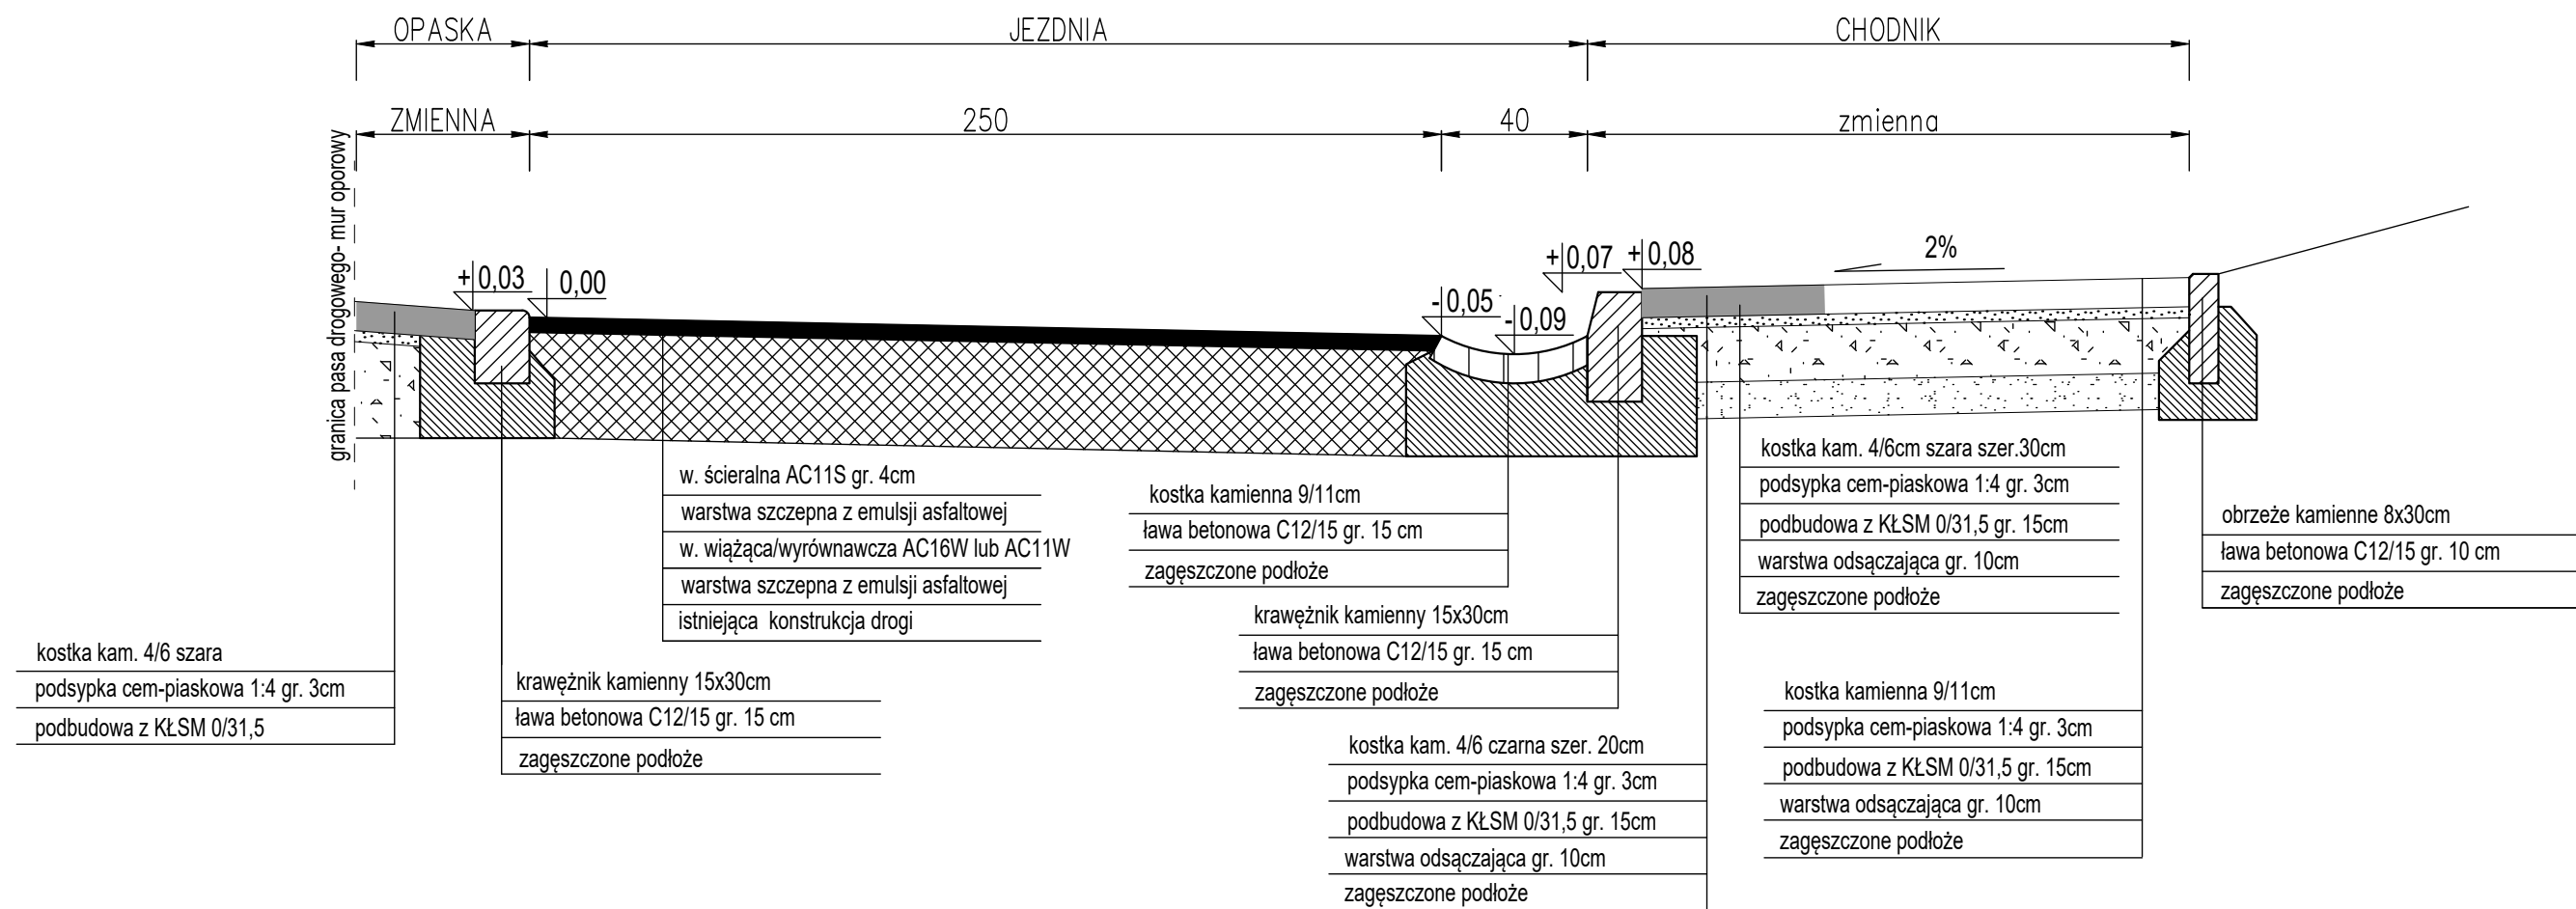

Przekrój konstrukcyjny D-D skala 1:20

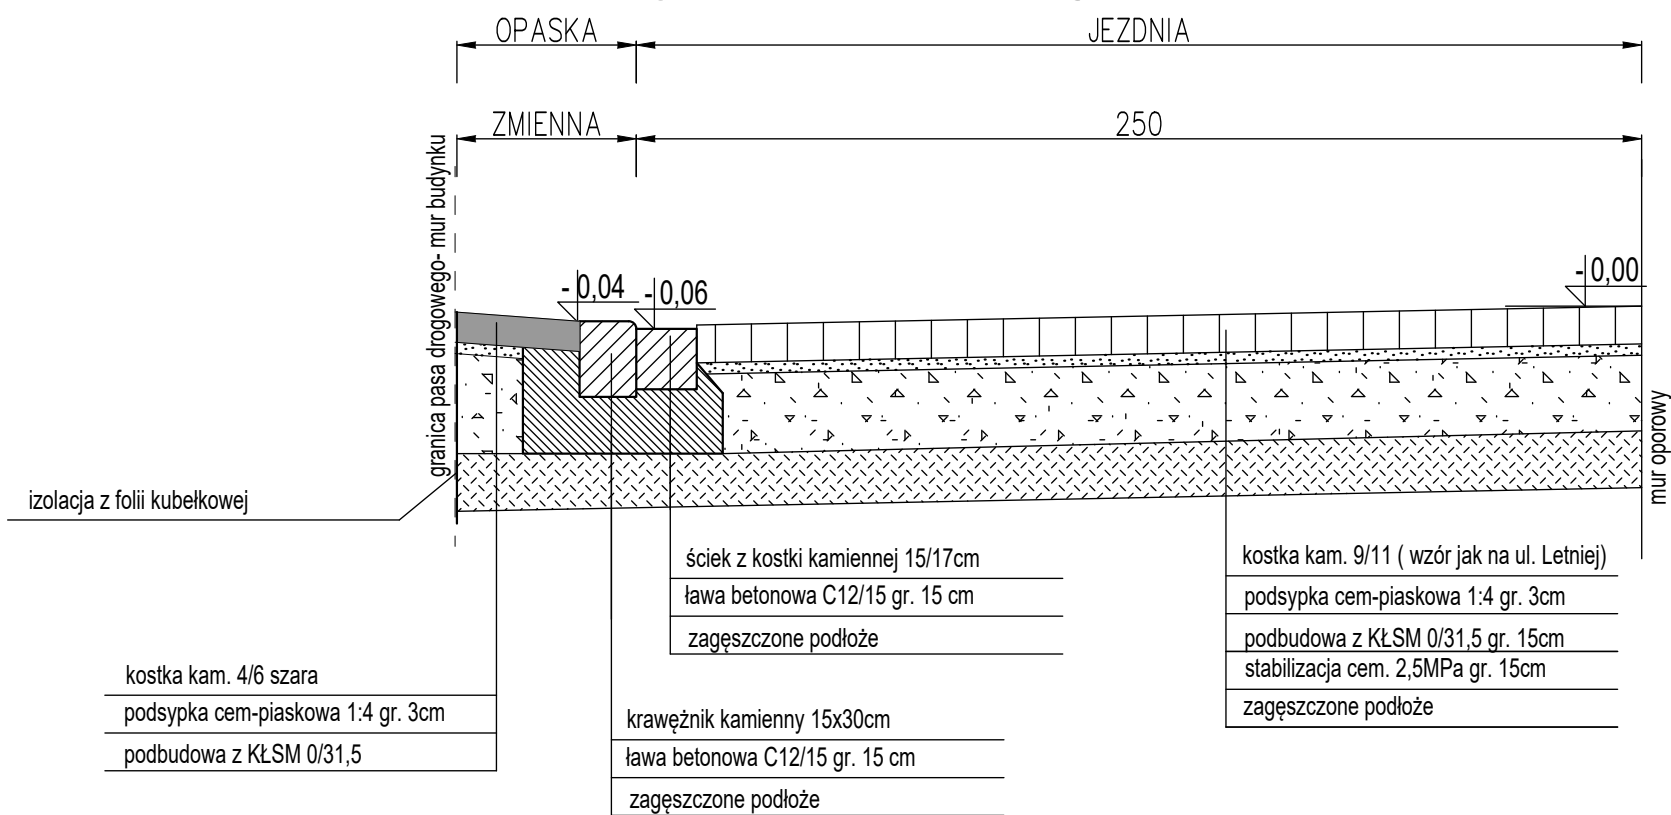

Jednostka projektowa		Zamawiający /Inwestor		
<div>PRACOWNIA PROJEKTOWO INŻYNIERSKA</div> <div>Nowicki</div> <div>ul. Różana 5/1 55-200 Oława</div>		<div>Gmina Stoszowice, Stoszowice 97 57-213 Stoszowice</div> <div>Gmina Stoszowice</div>		
nazwa zadania			tytuł rysunku	
Remont ul. Kolejowej, Letniej i Polnej w Srebrnej Górze			Przekrój konstrukcyjny C-C i D-D	
imie i nazwisko	specjalność	funkcja	nr uprawnień	podpis
mgr inż.Marcin Nowicki	drogowa	projektant	DOŚ/0128/PBD/19	
branża		data	skala	nr rysunku
drogowa		II 2023	1:20	04