


Przekrój normalny 3,5 m

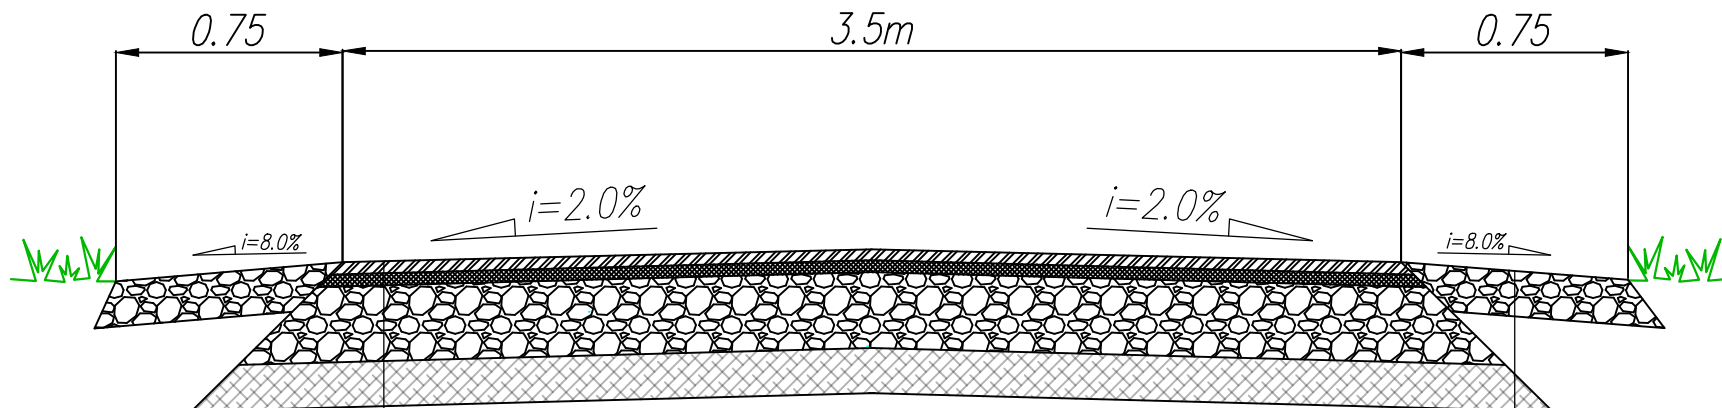

Warstwa ścieralna AC 11 S gr. 4 cm
 Warstwa wiążąca AC 16 W gr. 5 cm
 Podbudowa z kruszywa łamanego stabilizowanego mechanicznie 0/31,5 gr.25 cm
 Podbudowa z kruszywa stabilizowanego cementem C 1,5/2 gr.15 cm
 Podłoże

Pobocze z kruszywa 0/31,5 gr. 15cm
 Podłoże

Inwestor:					
Gmina Stoszowice 57-213 Stoszowice 97					
Jednostka projektowa:					
A&J CONSULTING Andrzej Kałużny ul. Krzemieniecka 12A/8 59-300 Lubin					
Projektował	mgr inż. Andrzej Kałużny	nr upr. 243/DOŚ/07		Stadium PZT	Data 01.2022
				Branża drogi	Skala 1:25
Zadanie: Przebudowa drogi gminnej w m. Srebrna Góra dz. nr 459/14.				Nr archiw.	Nr rys./Arkusz
Obiekt: Przekrój normalny				Nr umowy:	3