



ELEWACJA WSCHODNIA

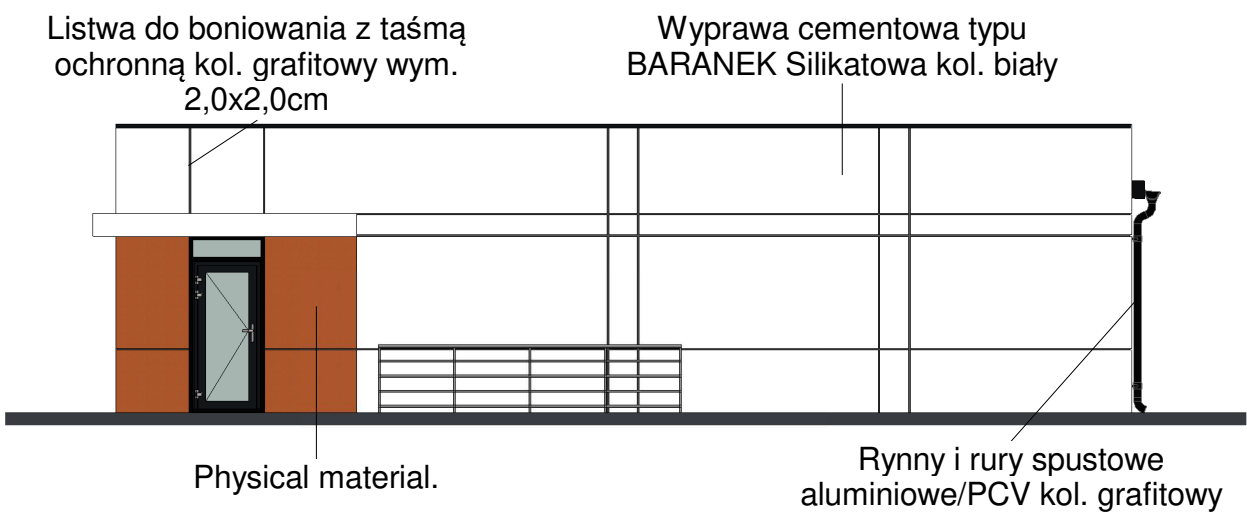

ELEWACJA ZACHODNIA

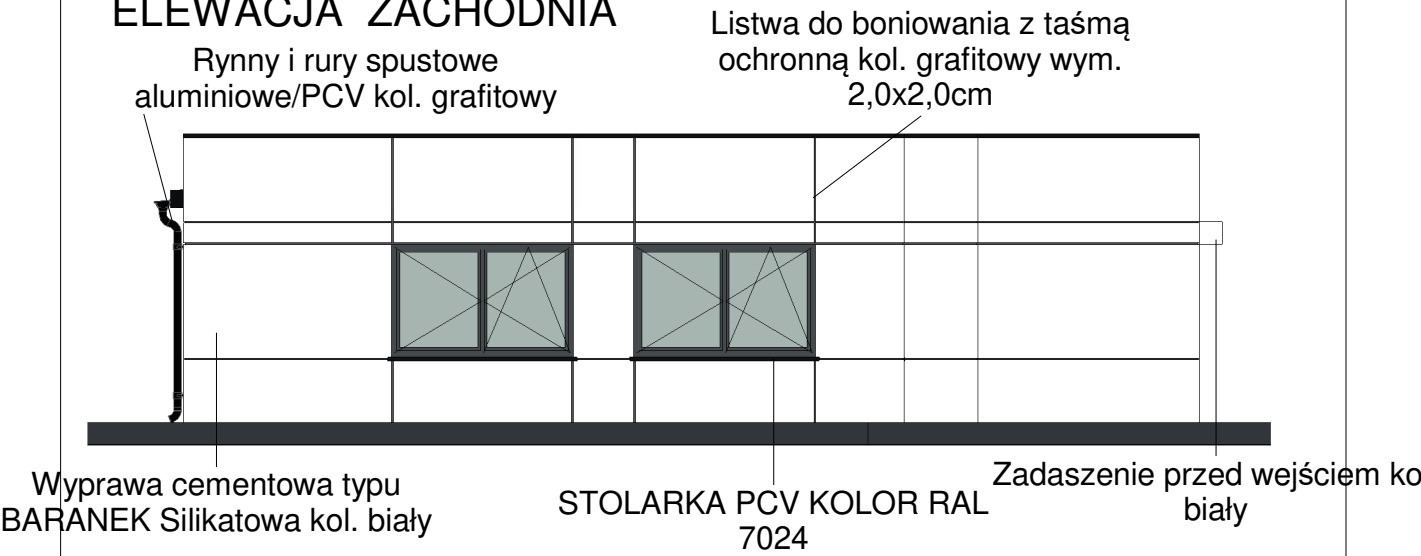

Obiekt:	ROZBUDOWA I MODERNIZACJA BUDYNKU ŚWIETLIC Y				
Lokalizacja:	SIKORY gm. BIELANY działka nr ewid. 101/1				
Nazwa rysunku:	ELEWACJA WSCHODNIA I ZACHODNIA				
Faza opracowania:	PROJEKT ARCHITEKTONICZNO – BUDOWLANY				
Branża:	ARCHITEKTURA				
Projektant:	nr upr.	Podpis:	Sprawdzający:	nr upr.	Podpis:
mgr inż. arch. Wiesława Maria Daniluk	19/BP/77 architektoniczne				
mgr inż. Piotr Krysiński	MAZ/0080/P00K/10 konstrukcyjno – budowlane				
Skala: 1:100	Data: 04.2025	Numer rys.	A.PB.06		
PROJEKT chroniony prawem autorskim – zgodnie z Ustawą o Prawie Autorskim i prawach pokrewnych Dz.U.24,poz.83 z dn.4.02.1994r. Powielanie całości lub fragmentów bez zgody autora projektu – ZABRONIONE					