




Schemat ściany w osi 4

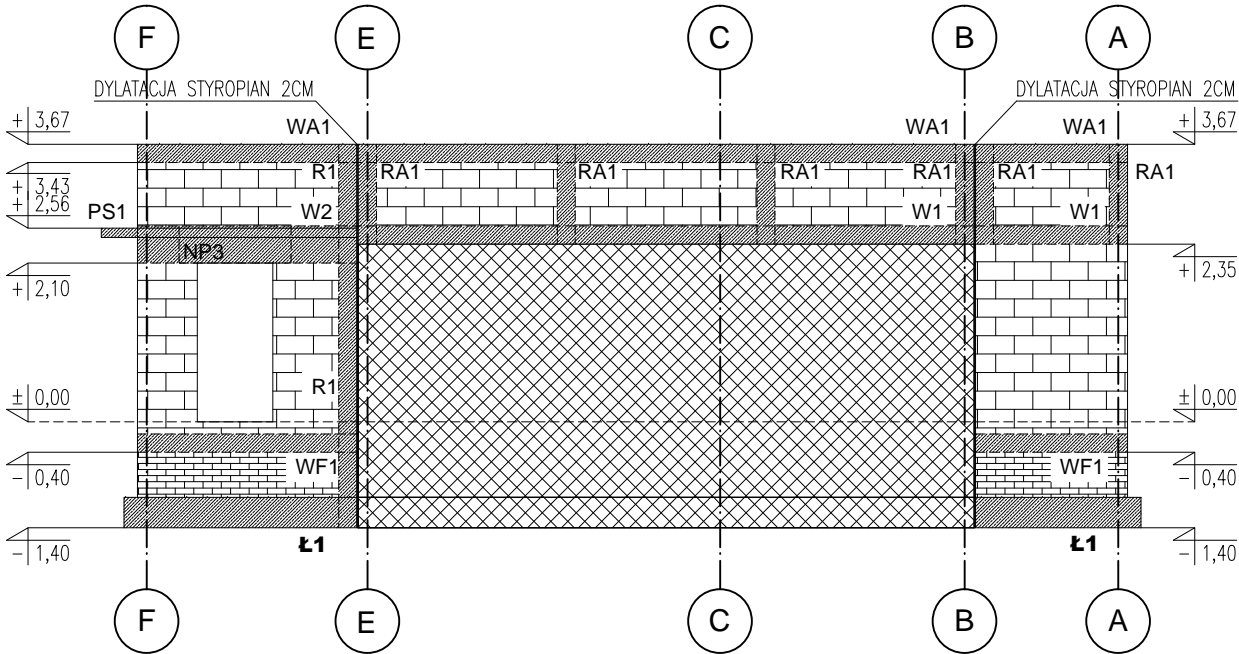


Schemat ściany w osi F

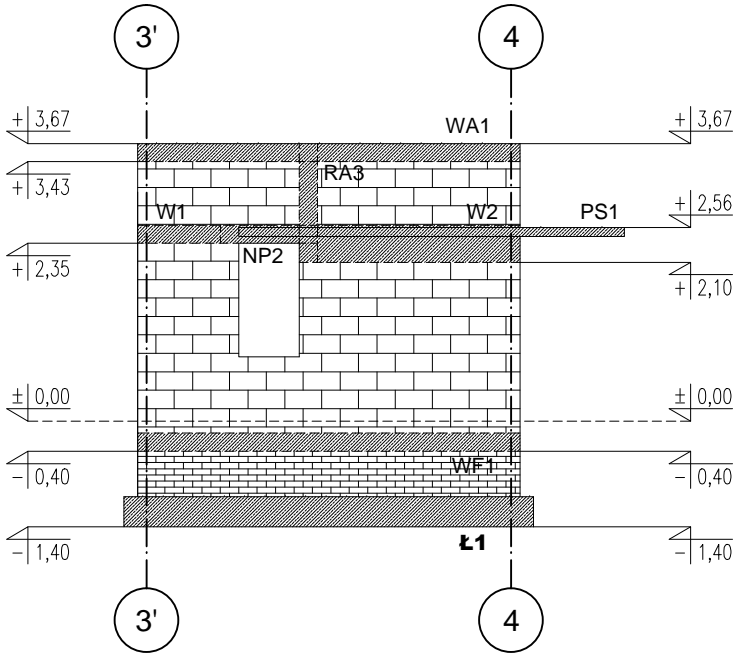


Schemat ściany w osi 3'

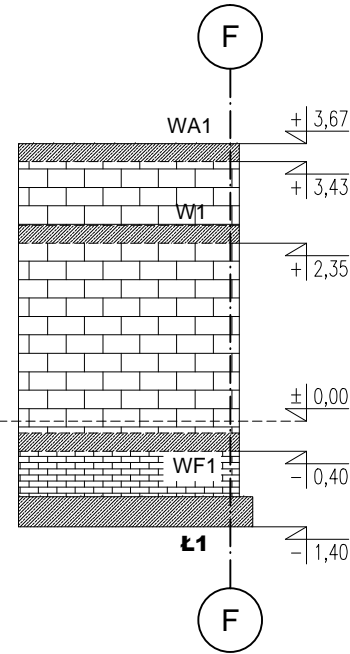


Schemat ściany w osi E

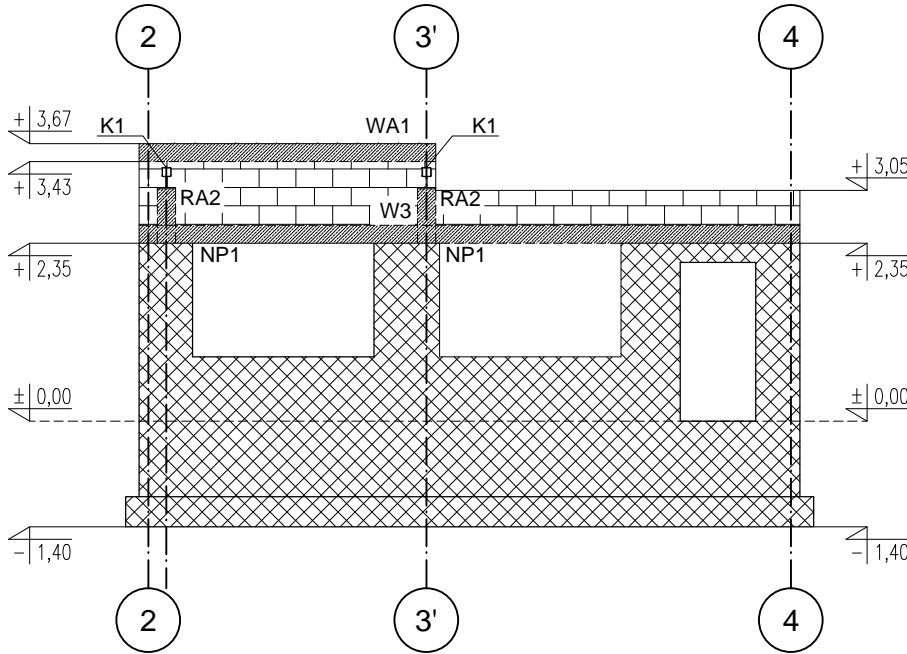


Schemat ściany w osi D

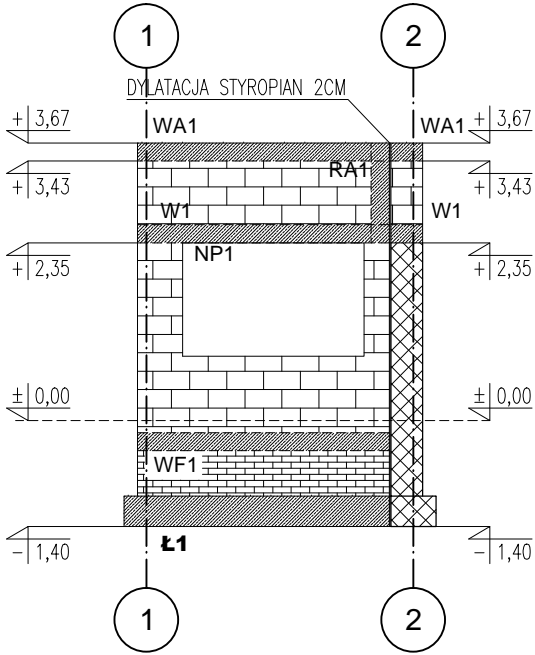


Schemat ściany w osi 2

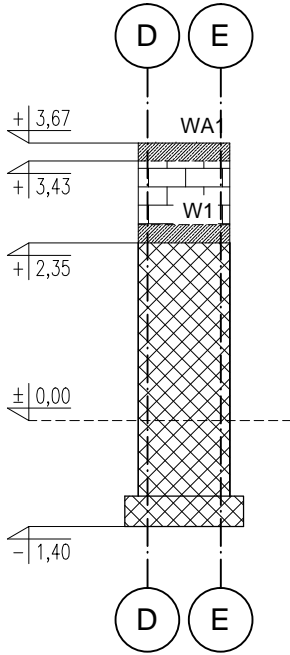



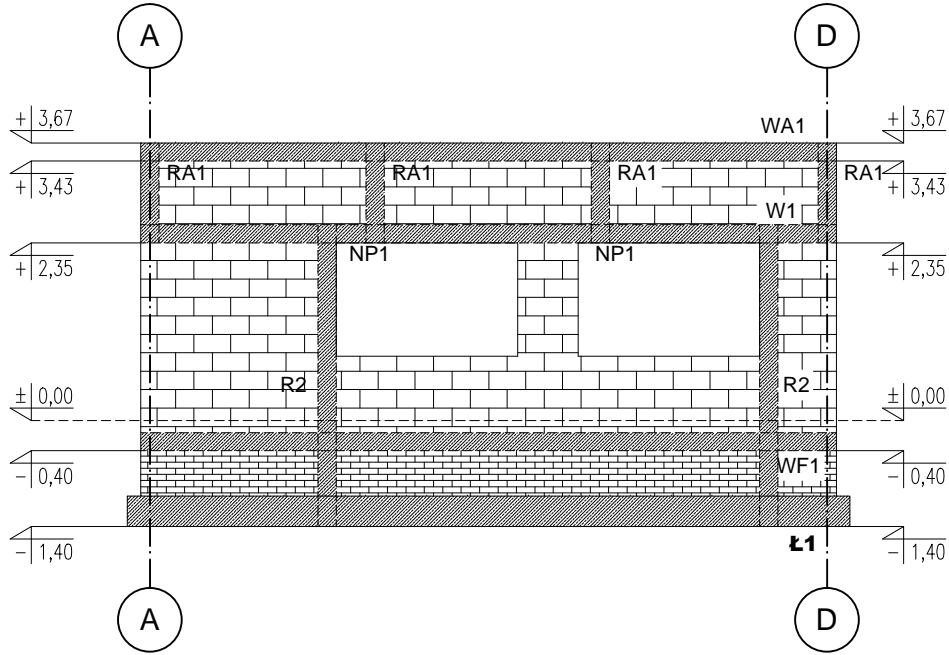

Schemat ściany w osi 1

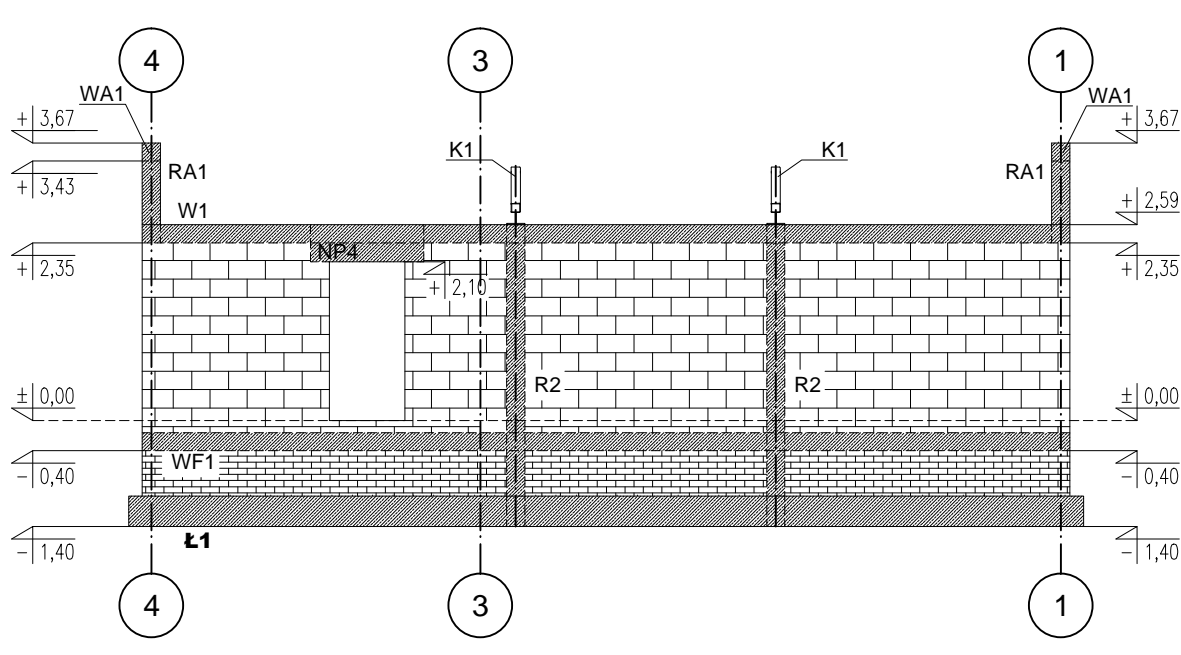

Schemat ściany w osi A



OZNACZENIA ELEMENTÓW ŻELBETOWYCH :

- PS** - płyta żelbetowa  
**R** - rdzenie żelbetowe  
**NP** - nadproża żelbetowe  
**W** - wieńce żelbetowe  
**Ł** - ławy betonowe
-  - ściany istniejące  
 - ściany parteru murowane z bloczków betonu komórkowego  
 - ściany fundamentowe murowane z bloczków betonowych  
 - elementy żelbetowe, wylewane

Obiekt:	ROZBUDOWA I MODERNIZACJA BUDYNKU ŚWETLICY				
Lokalizacja:	SIKORY gm. BIELANY działka nr ewid. 101/1				
Nazwa rysunku:	WIDOK ŚCIAN				
Faza opracowania:	PROJEKT TECHNICZNY				
Branża:	KONSTRUKCJA				
Projektant:	nr upr.	Podpis:	Sprawdzający:	nr upr.	Podpis:
mgr inż. Piotr Krysiński	MAZ/0080/P00K/10 konstrukcyjno – budowlane				
Skala: 1:100	Data: 04.2025	Numer rysunku:	K.PT.11		
PROJEKT chroniony prawem autorskim – zgodnie z Ustawą o Prawie Autorskim i prawach pokrewnych Dz.U.24,poz.83 z dn.4.02.1994r. Powielanie całości lub fragmentów bez zgody autora projektu – ZABRONIONE					