

**Legenda:**

L - długość całkowita żerdzi


d<sub>w</sub> - średnica zewnętrzna

d<sub>p</sub> - średnica zewnętrzna podstawy

|  |   |       |
|--|---|-------|
| Strunobetonowa żerdź energetyczna typu E | E | 12/15 |
| Długość żerdzi [m]                       |   |       |
| Nośność [kN]                             |   |       |

L = 10,5 m  
d<sub>p</sub> = 330 mm  
d<sub>w</sub> = 173 mm

|  |   |              |                  |         |          |         |
|--|---|--------------|------------------|---------|----------|---------|
| Elektro Usługi Tadeusz Korulczyk<br>ul. Konstytucji 3 Maja 421-300 Radzyń Podlaski |   |              |                  |         |          |         |
| Inwestor:  | Gmina Radzyń Podlaski<br>ul. Warszawska 32 21-300 Radzyń Podlaski   |              |                  |         |          |         |
| Obiekt:  | Budowa linii napowietrznej oświetlenia drogowego Branica Radzyńska<br>obwód Józefów gm. Radzyń Podlaski dz. ewid. 43/2, 108 |              |                  |         |          |         |
| Tytuł rys.:  | Żerdź typu E10,5/10   |              |                  |         |          |         |
| Zespół aut.:   | Imię i nazwisko   | specjalność  | nr upr.          | Pódpis: | Skala:   |         |
| Projektant:  | mgr inż. Tadeusz Korulczyk  | instalacyjna | LUB/0210/POOE/14 |         | Nr rys.: | 4       |
| Sprawdził:   | mgr inż. Wojciech Ciok  | instalacyjna | LUB/0077/PBE/15  |         | Data:    | 12.2015 |

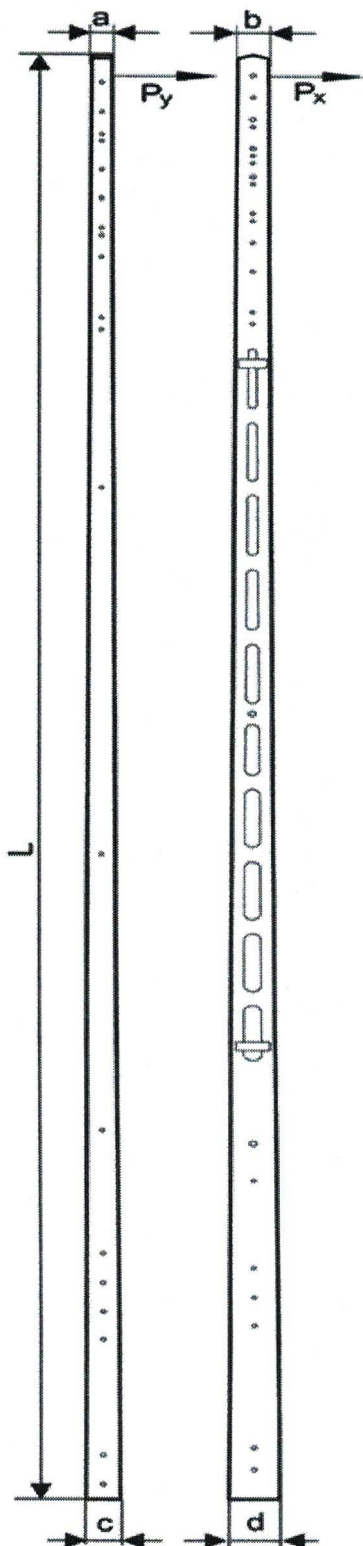

CE  
1488

$L = 10 \text{ m}$   
 $a = 100 \text{ mm}$   
 $b = 150 \text{ mm}$   
 $c = 170 \text{ mm}$   
 $d = 250 \text{ mm}$

|  |   |              |                  |                    |          |         |
|--|---|--------------|------------------|--------------------|----------|---------|
| Elektro Usługi Tadeusz Korulczyk<br>ul. Konstytucji 3 Maja 421-300 Radzyń Podlaski |   |              |                  |                    |          |         |
| Inwestor:  | Gmina Radzyń Podlaski<br>ul. Warszawska 32 21-300 Radzyń Podlaski   |              |                  |                    |          |         |
| Obiekt:  | Budowa linii napowietrznej oświetlenia drogowego Branica Radzyńska<br>obwód Józefów gm. Radzyń Podlaski dz. ewid. 43/2, 108 |              |                  |                    |          |         |
| Tytuł rys.:  | Zerząd typy ŻN 10/200   |              |                  |                    |          |         |
| Zespół aut.:   | Imię i nazwisko   | specjalność  | nr upr.          | Podpis:            | Skala:   |         |
| Projektant:  | mgr inż. Tadeusz Korulczyk  | instalacyjna | LUB/0210/POOE/14 | <i>[Signature]</i> | Nr rys.: | 5       |
| Sprawdził:   | mgr inż. Wojciech Ciok  | instalacyjna | LUB/0077/PBE/15  | <i>[Signature]</i> | Data:    | 12.2025 |