




Przekrój poprzeczny A-A

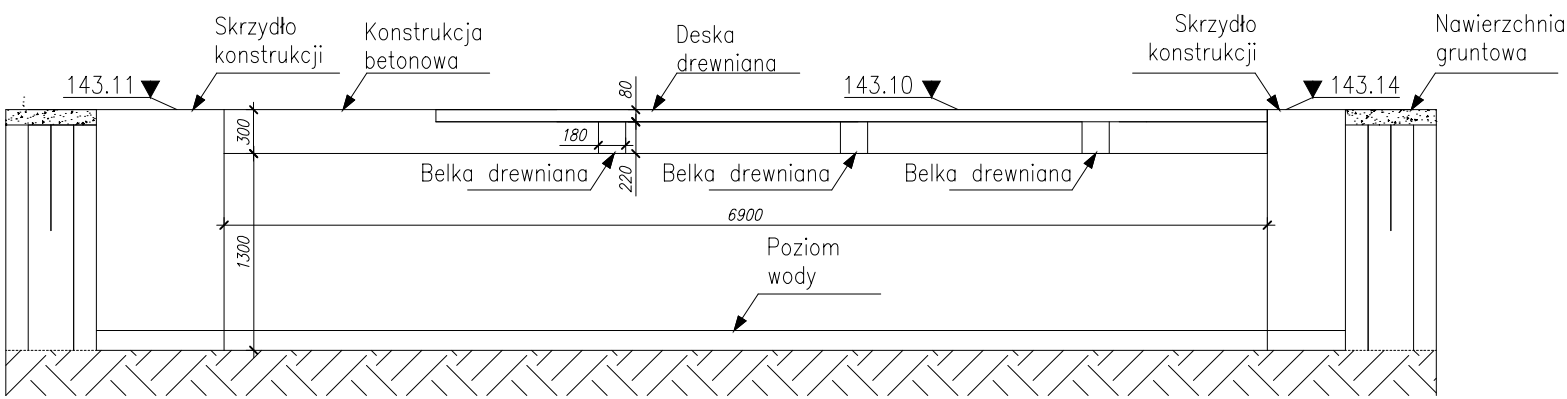


Widok wlot

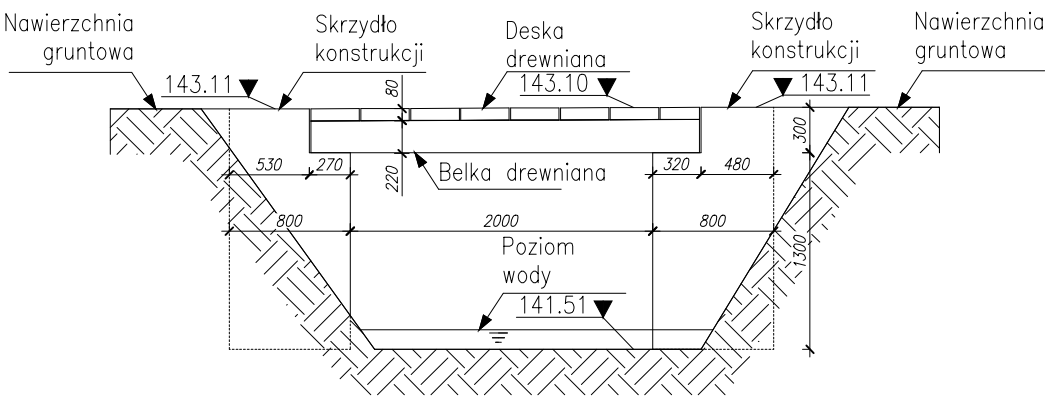


Widok z góry
Skala 1:100

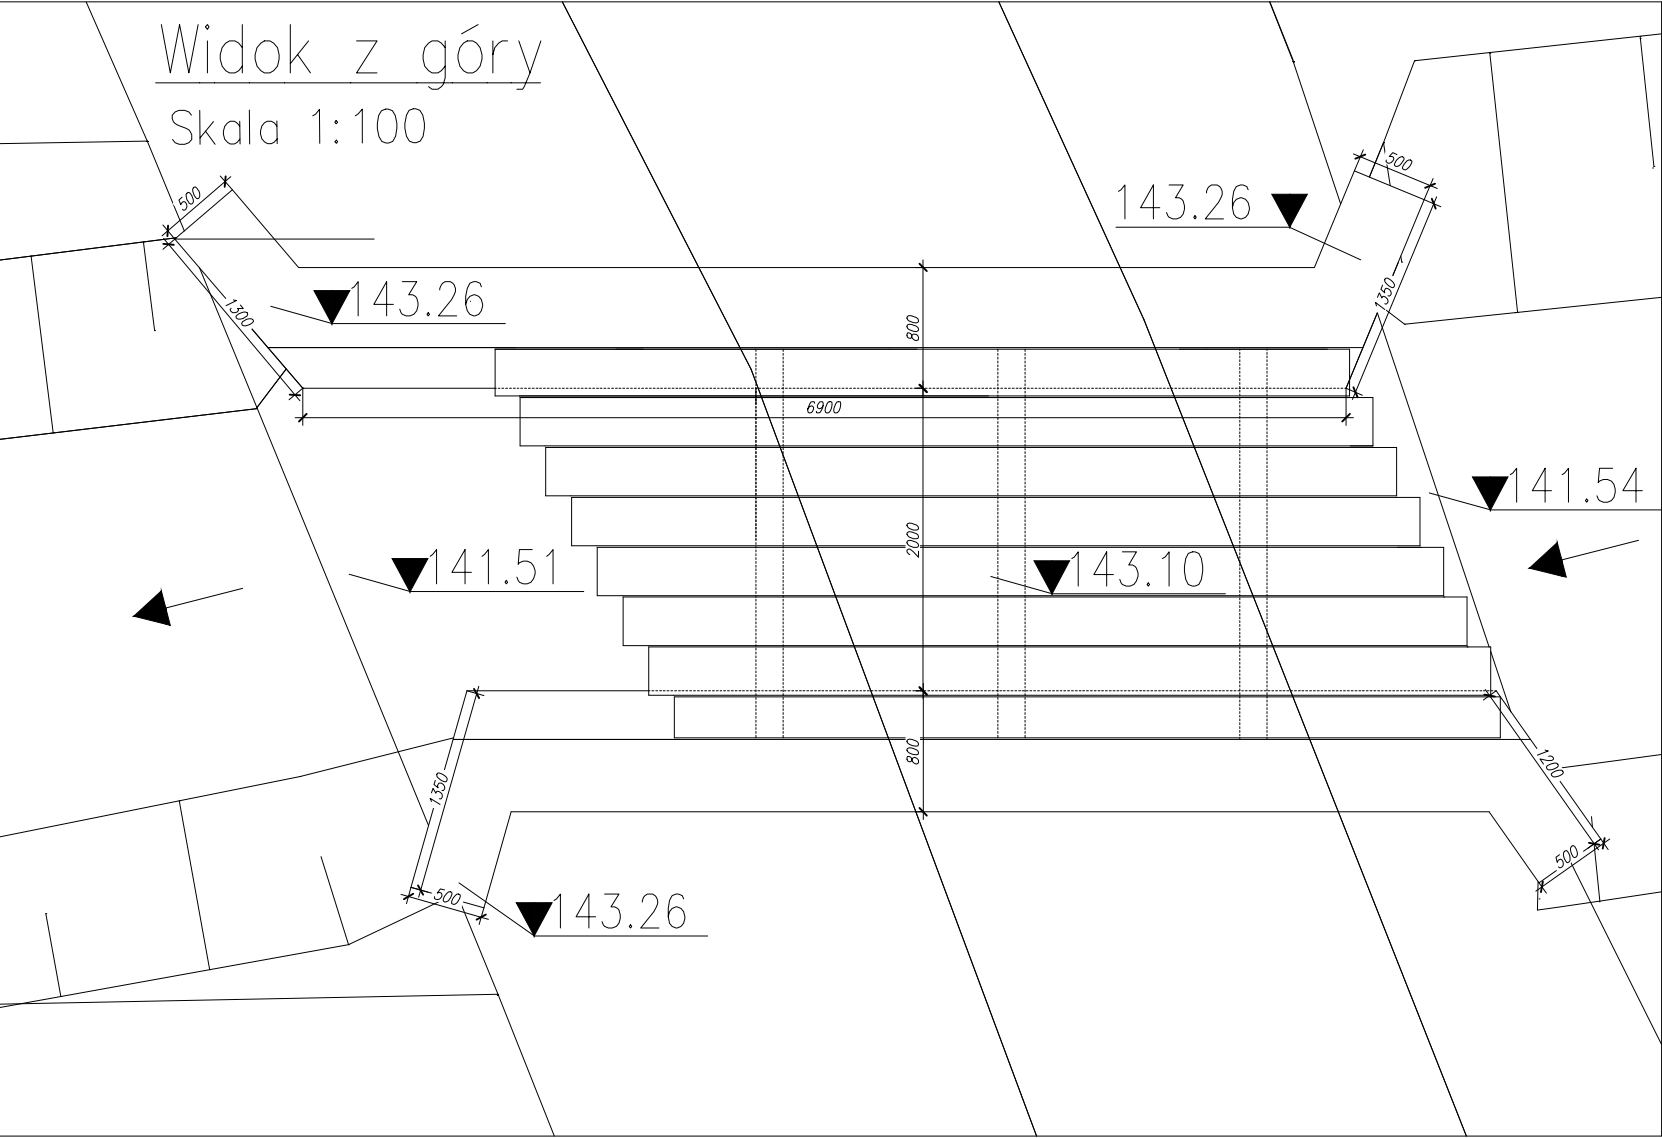

Widok wylot

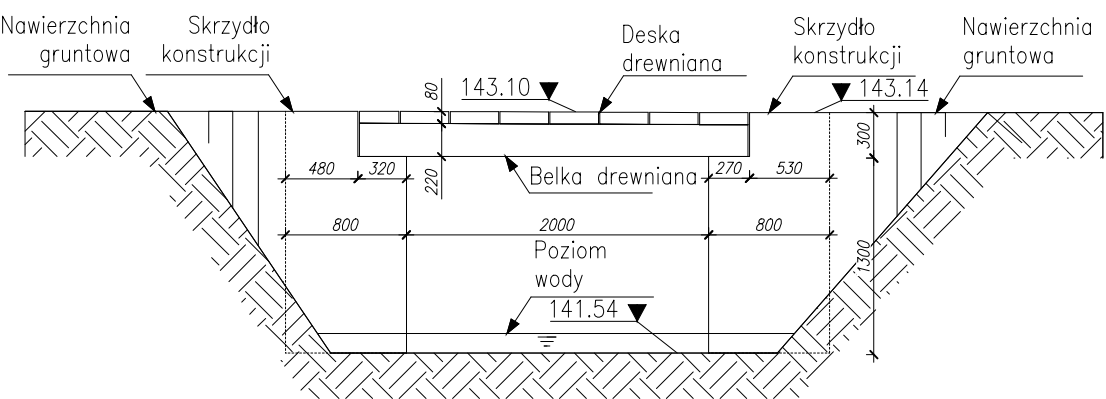

| | | | | | | |
|---|----------------------------|-----------------------|--------------------------|-------------------------------------------------------------------------------------|---------|------------|
| <div>PROGAMP</div> | | "PROGAMP" PAWEŁ RATUŚ | | | | |
| | | TEL. 666 612 633 | E-MAIL: PAWELRATUS@WP.PL | NIP: 973-084-59-21 | | |
| PROJEKT BUDOWLANY - Projekt Techniczny | | | | Wykonawca: PROGAMP Paweł Ratuś ul. Przylep - Gronowa 3 66-015 Zielona Góra | | |
| Branża: MOSTOWA | | | | | | |
| Objekt: ROZBIÓRKA I BUDOWA NOWEGO PRZEPUSTU W RAMACH ZADANIA "PRZEBUDOWA PRZEPUSTU W POBLIŻU MIEJSCOWOŚCI GROTÓW W CIĄGU DROGI POWIATOWEJ NR 1097F KM 16+897" | | | | | | |
| Przedmiot: | | INWENTARYZACJA | | Adres inw.: powiat Żary obręb Grotów, Bogumiłów | | |
| | | | | | | |
| Zakres: | Imię, nazwisko | Specjalność | Numer upr. | Podpis | Skala | 1:50 |
| Projektant: | mgr inż. Artur Ślusarczyk | mosty | LBS/0001/POOM/06 | | Nr rys. | 3 |
| Sprawdzający: | mgr inż. Zbigniew Kokoszka | mosty | 265/94/UW | | Data | 20.06.2025 |