



Przekrój poprzeczny A-A

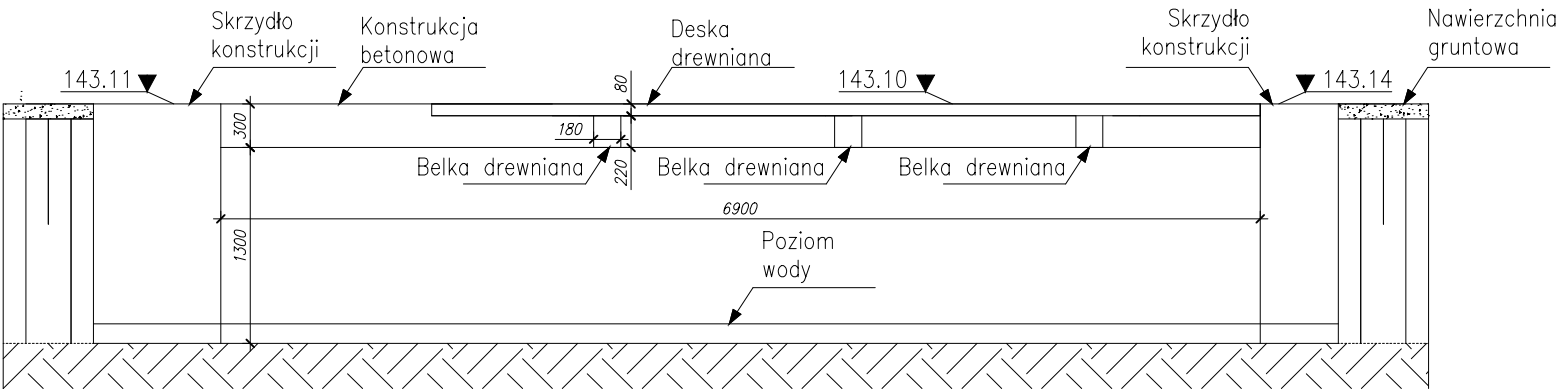


Widok wlot

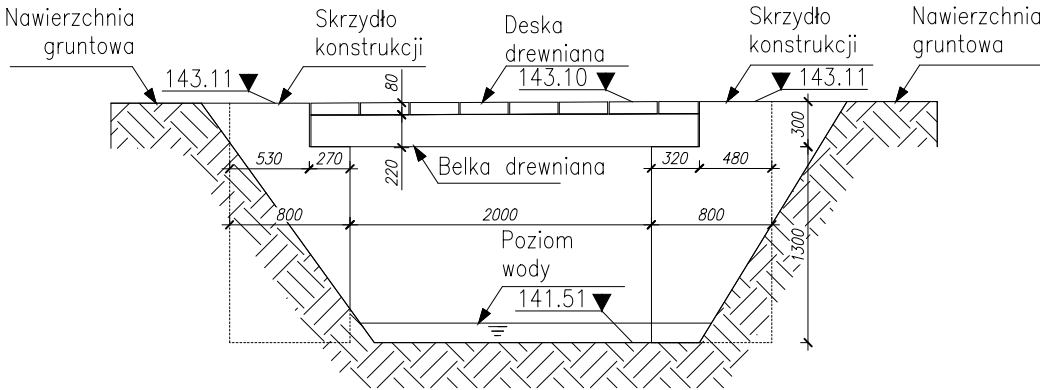



Widok z góry

Skala 1:100

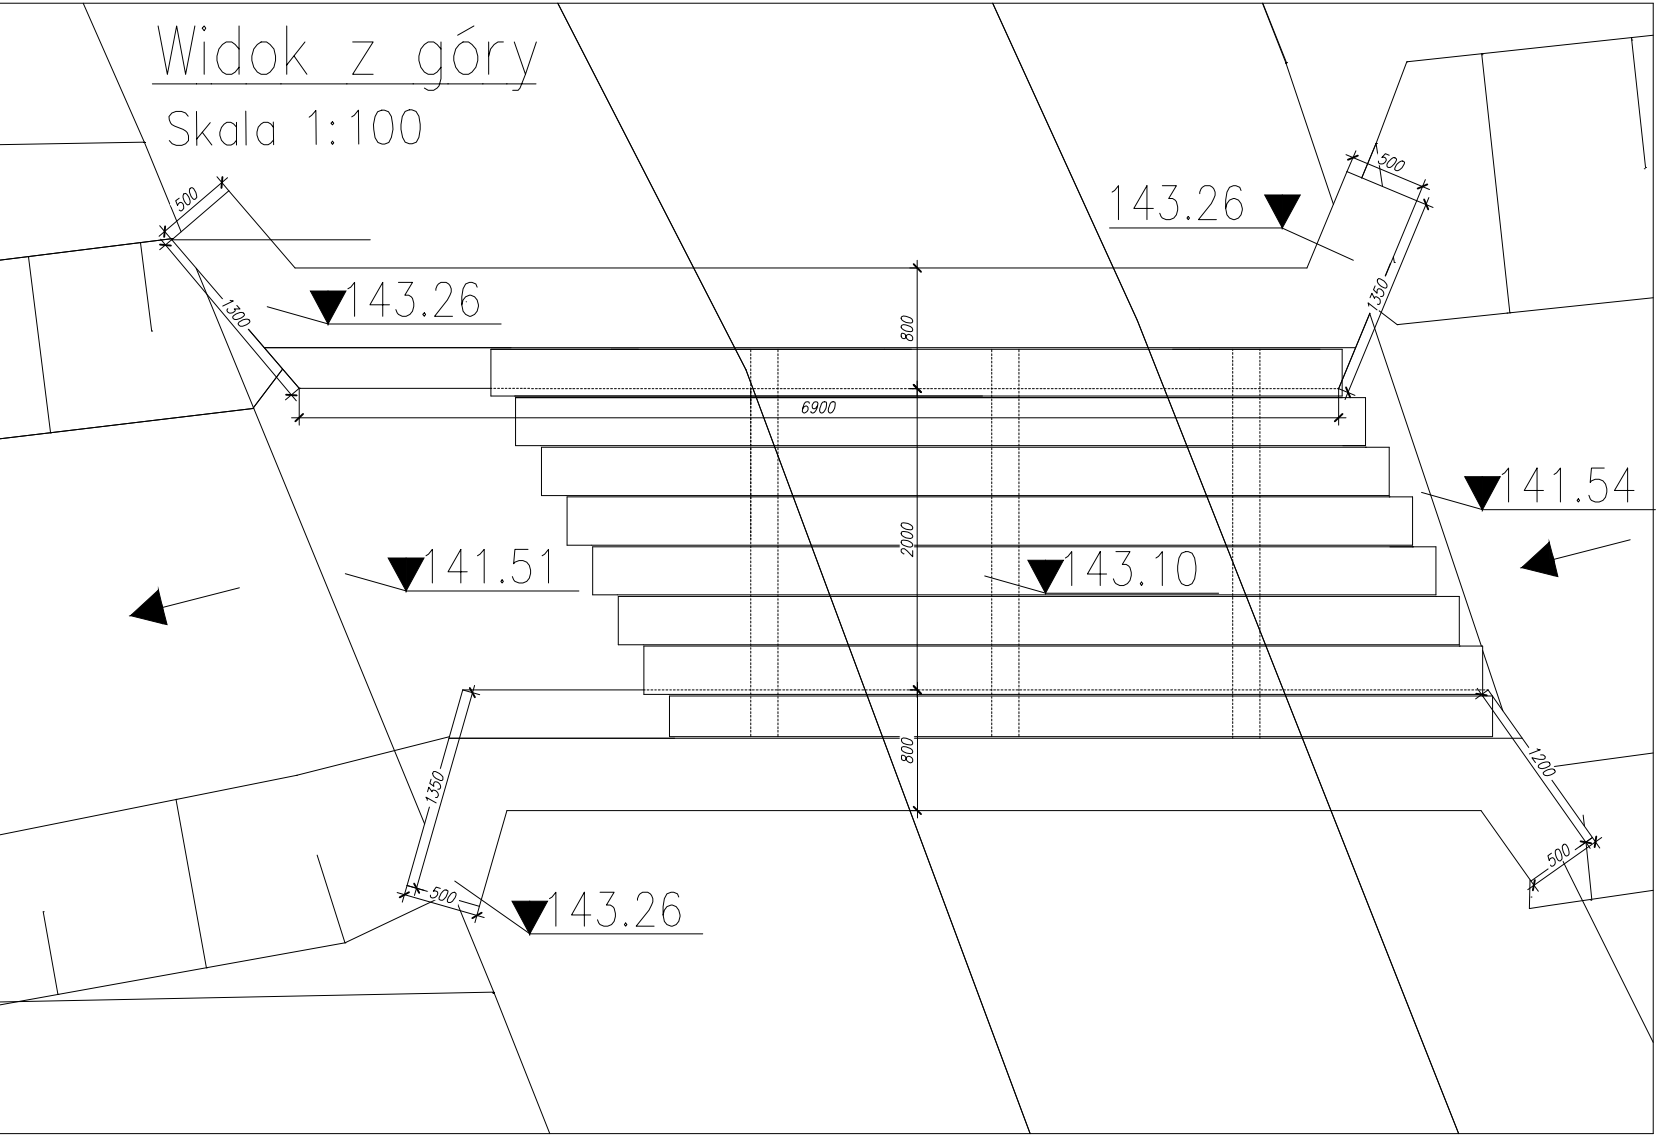

Widok wylot

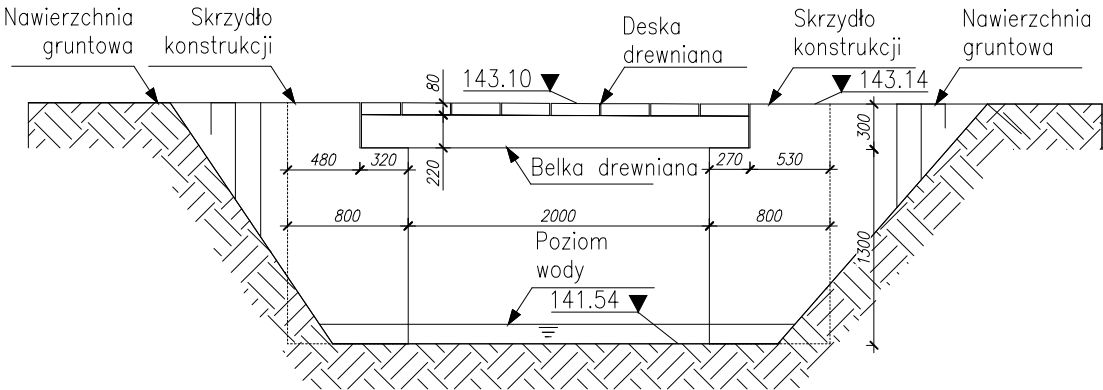
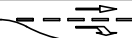
<div>PROGAMP</div> <div></div>		"PROGAMP" PAWEŁ RATUŚ						
		TEL. 666 612 633		E-MAIL: PAWEŁRATUS@WP.PL			NIP: 973-084-59-21	
PROJEKT WYKONAWCZY					Wykonawca: PROGAMP Paweł Ratusś ul. Przylep - Gronowa 3 66-015 Zielona Góra			
Branża: MOSTOWA								
Obiekt: ROZBIÓRKA I BUDOWA NOWEGO PRZEPUSTU W RAMACH ZADANIA "PRZEBUDOWA PRZEPUSTU W POBLIŻU MIEJSCOWOŚCI GROTÓW W CIĄGU DROGI POWIATOWEJ NR 1097F KM 16+897"								
Przedmiot: INWENTARYZACJA								
Zakres:	Imię, nazwisko		Specjalność	Numer upr.	Podpis	Skala	1:50	
Projektant:	mgr inż. Artur Ślusarczyk		mosty	LBS/0001/POOM/06		Nr rys.	3	
Sprawdzający:	mgr inż. Zbigniew Kokoszka		mosty	265/94/UW		Data	20.06.2025	