



[cm]

Przekrój na odcinku o pochyleniu jednostronnym

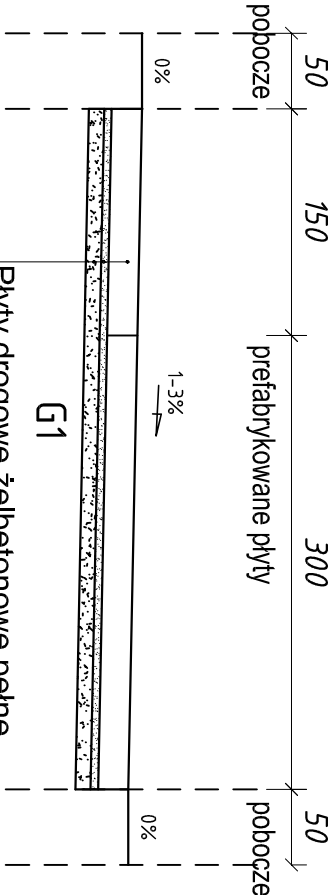


1. Płyty drogowe żelbetonowe pełne o wym. 3,0 x 1,5 m gr. 15 cm
 2. Podsyпка cementowo-piaskowa 1:4 gr. 5 cm
 3. Podbudowa z kruszywa łamanego 0/31,5 stabilizowanego mechanicznie gr. 10 cm
- (w razie konieczności - zgodnie z projektem)

Przekrój na odcinku o pochyleniu dwustronnym

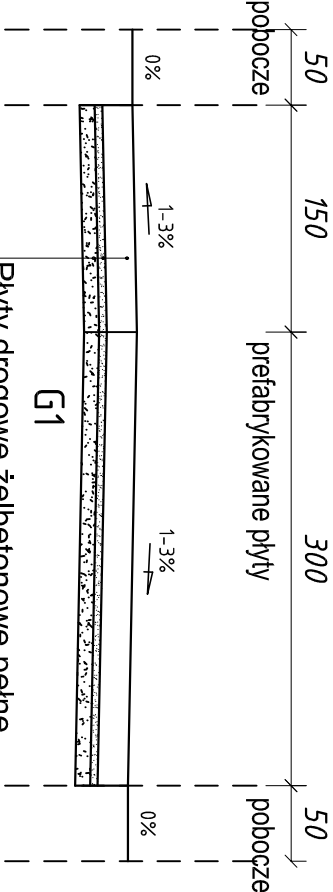

1. Płyty drogowe żelbetonowe pełne o wym. 3,0 x 1,5 m gr. 15 cm
 2. Podsyпка cementowo-piaskowa 1:4 gr. 5 cm
 3. Podbudowa z kruszywa łamanego 0/31,5 stabilizowanego mechanicznie gr. 10 cm
- (w razie konieczności - zgodnie z projektem)
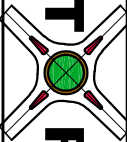
<div><div><div><div><div><div>GMIT</div><div>USŁUGI PROJEKTOWE</div></div></div><div><div><div></div><div><div>GMITOR - PRACOWNIA PROJEKTOWA</div><div>mgr inż. Rafał Gmiterek</div><div>72-003 DOBRA ul. Kaczeńcowa 8</div><div>tel.: 609 732 502 e-mail: gmitor.pracownia@gmail.com</div></div></div></div></div></div></div>			
Nazwa i adres inwestycji		„Przebudowa ulic Astrowej, Lilowej i Groszkowej w m. Wołczkowo”.	
Temat rysunku	PRZEKROJE NORMALNE		
	Imię i Nazwisko	Nr uprawnień	Podpis
Projektował	mgr inż. Rafał Gmiterek	ZAP/0196/POOD/09	
Skala: 1:50	Data: 03.2025	Nr rysunku: D.2	Nr arkusza: 1/1
Kopieowanie, przetwarzanie oraz udostępnianie osobom trzecim wyłączenie za pisemną zgodą GMITOR.			

Koplowanie, przetwarzanie oraz udostępnianie osobom trzecim wyłącznie za pisemną zgodą GMITOR.