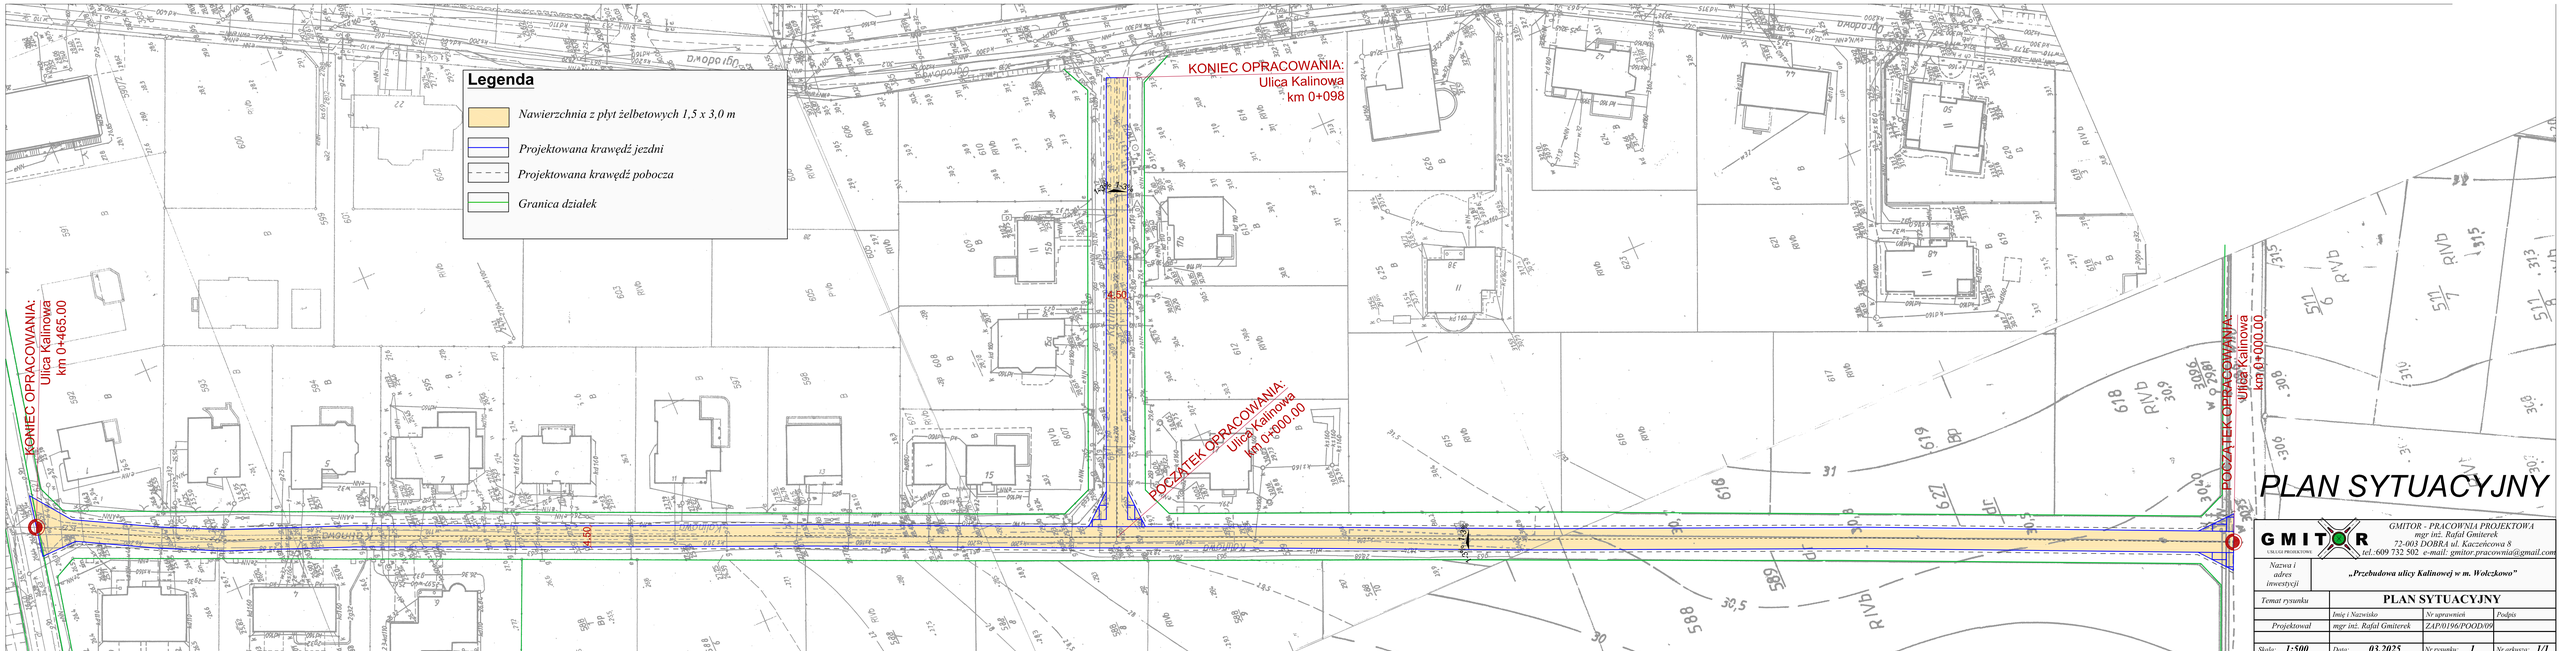

GMITOR - PRACOWNIA PROJEKTOWA
mgr inż. Rafał Gmiterek
72-003 DOBRA ul. Kaczeńcowa 8
tel.:609 732 502 e-mail: gmitor_pracownia@gmail.com

Nazwa i adres inwestycji	„Przebudowa ulicy Kalinowej w m. Wołczkowo"			
Temat rysunku	PLAN SYTUACYJNY			
	Imię i Nazwisko	Nr uprawnień	Podpis	
Projektował	mgr inż. Rafał Gmiterek	ZAP/0196/POOD/09		
Skala: 1:500	Data: 03.2025	Nr rysunku: 1	Nr arkusza: 1/1	

Kopiowanie, przetwarzanie oraz udostępnianie osobom trzecim wyłącznie za pisemną zgodą GMITOR