



[cm]

Przekrój na odcinku o pochyleniu jednostronnym

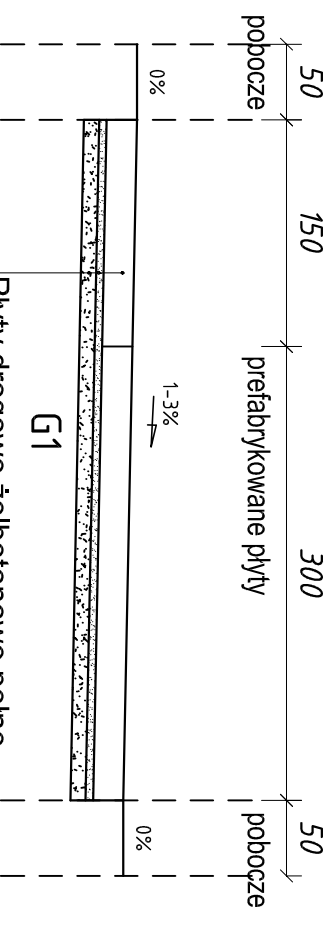


- | | |
|--|---|
| 1. | o wym. 3,0 x 1,5 m gr. 15 cm |
| 2. | Podsyпка cementowo-piaskowa 1:4 gr. 5 cm |
| 3. | Podbudowa z kruszywa łamanego 0/31,5 stabilizowanego mechanicznie gr. 10 cm |
| (w razie konieczności - zgodnie z projektem) | |

Przekrój na odcinku o pochyleniu dwustronnym

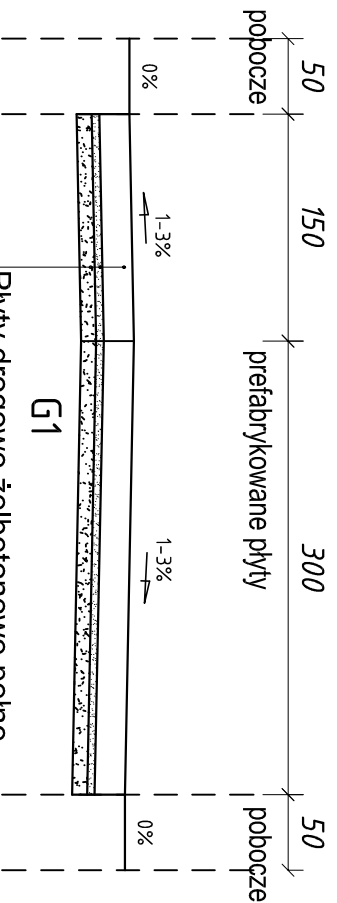

- | | |
|--|---|
| 1. | o wym. 3,0 x 1,5 m gr. 15 cm |
| 2. | Podsyпка cementowo-piaskowa 1:4 gr. 5 cm |
| 3. | Podbudowa z kruszywa łamanego 0/31,5 stabilizowanego mechanicznie gr. 10 cm |
| (w razie konieczności - zgodnie z projektem) | |

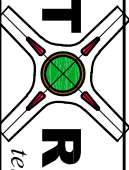GNITR USŁUGI PROJEKTOWE			
Nazwa i adres inwestycji		„Przebudowa ulicy Kalinowej w m. Wotchkowo”	
Temat rysunku		PRZEKROJE NORMALNE	
Imię i Nazwisko		Nr uprawnień	
Podpis		Podpis	
Projektował		mgr inż. Rafał Gmiterek	
ZAP/0196/POOD/09			
Skala: 1:50		Data: 03.2025	
Nr rysunku: D.2		Nr arkusza: 1/1	
Kopiewanie, przedzwazanie oraz udostępnianie osobom trzecim wykluczone za pisemną zgodą GMITOR.			