

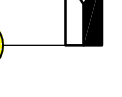
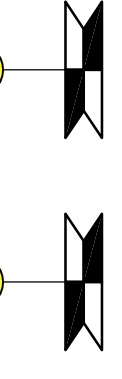
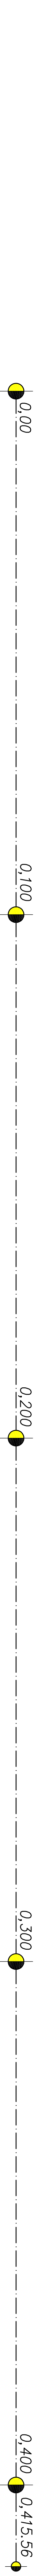


PUNKTY CHARAKTERYSTYCZNE

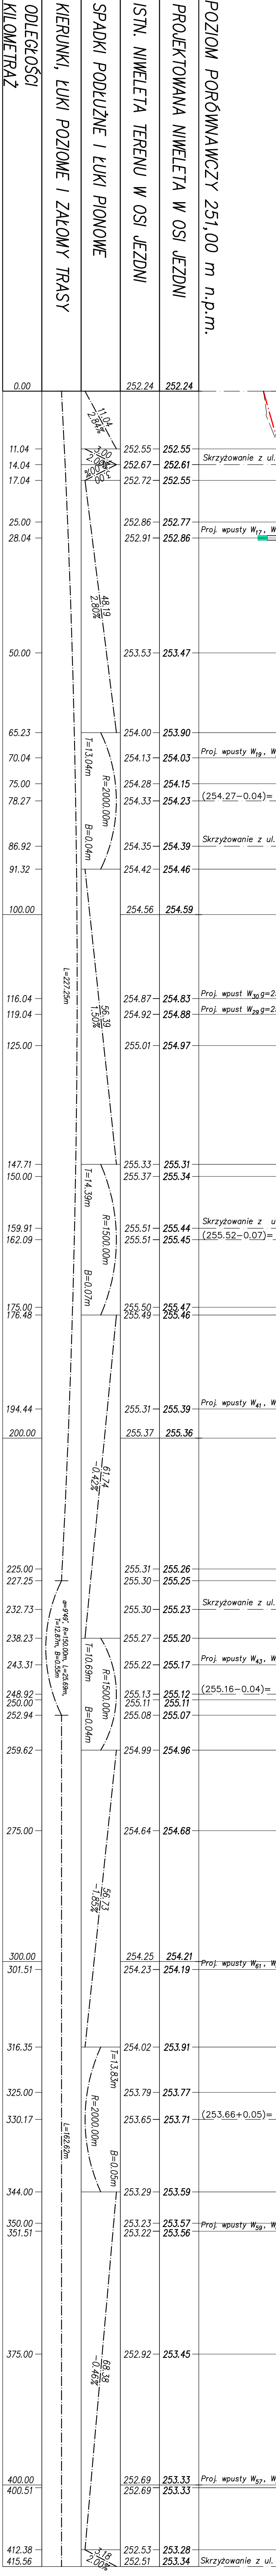

PROFIL PODŁUŻNY
UL. REYMONTA
skala 1:50/500

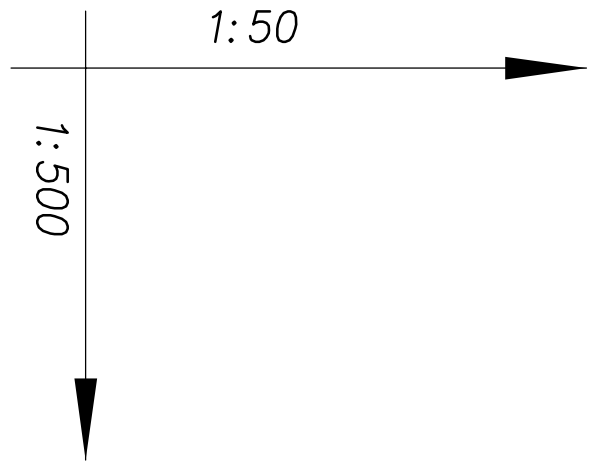

PRACOWNIA DROGOWA PYLON Spółka z o.o.			
40-045 KATOWICE, ul. Astrów 10 tel/fax (0-32) 251-78-64, E-mail: pylon-katowice@o2.pl			
BRANŻA: DROGOWA	PRZEDSIĘWZIECIE: Dokumentacja projektowa budowy drog gminnych na osiedlu Śmugi II w Kłobucku	NR UMOWY: 137/PPJ/M/2008	
NR PROJEKTU 119-09/07	OBIEKT: OSIEDLE ŚMUGI II W KŁOBUCKU	DATA UKOŃCZ. 07.2009	
STADIUM: PB/PW	Tytuł rysunku: PROFIL PODŁUŻNY – UL. REYMONTA	SKALA: 1:50/500	
PROJEKTANT: Kozłmierz Kalder	Nr upr.:	RYS. NR:	
OPRACOWAŁ: inż. Jacek Golesny	WZDP – 353/66	04.2/D	