


PROFIL PODŁUŻNY
UL. POŚWIATOWSKIEJ
skala 1:50/500

PUNKTY CHARAKTERYSTYCZNE

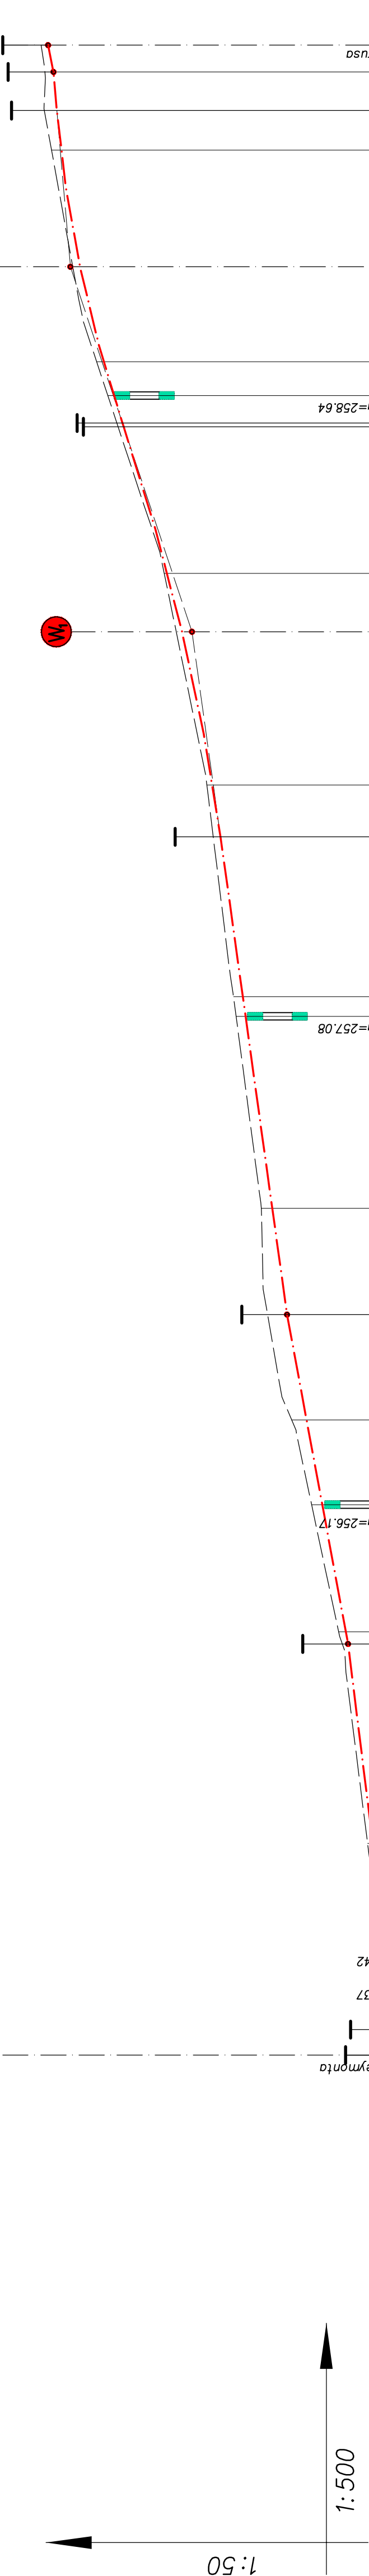

POZIOM PORÓWNAWCZY 254,00 m n.p.m.

PROJEKTOWANA NIWELETA W OSI JEZDNI	
259.57	259.43
259.53	259.39
259.45	259.34
259.20	259.12
258.92	258.84
258.79	258.72
258.68	258.60
258.12	258.08
257.98	257.91
257.61	257.55
257.54	257.45
257.30	257.16
256.97	256.84
256.90	256.67
256.61	256.44
256.38	256.25
256.06	255.97
255.72	255.65
255.57	255.50
255.52	255.45
255.51	255.38
255.44	255.31
ISTN. NIWELETA TERENU W OSI JEZDNI	
259.57	259.43
259.53	259.39
259.45	259.34
259.20	259.12
258.92	258.84
258.79	258.72
258.68	258.60
258.12	258.08
257.98	257.91
257.61	257.55
257.54	257.45
257.30	257.16
256.97	256.84
256.90	256.67
256.61	256.44
256.38	256.25
256.06	255.97
255.72	255.65
255.57	255.50
255.52	255.45
255.51	255.38
255.44	255.31
SPADKI PODŁUŻNE I ŁUKI PIONOWE	
0.00%	0.00%
3.00%	3.00%
45.56 1.24%	56.43 1.39%
38.90 1.25%	56.43 1.39%
25.00	25.00
12.97	12.97
8.94	8.94
3.00	3.00
0.00	0.00
KIERUNKI, ŁUKI POZIOME I ZAŁOMY TRASY	
L=237.39m	
ODLEGŁOŚCI KILOMETRAŻ	
237.39	237.39
234.22	234.22
229.67	229.67
225.00	225.00
211.21	211.21
200.00	200.00
196.00	196.00
192.76	192.76
192.32	192.32
175.00	175.00
168.11	168.11
150.00	150.00
143.89	143.89
125.00	125.00
100.00	100.00
87.46	87.46
75.00	75.00
65.00	65.00
50.00	50.00
48.56	48.56
25.00	25.00
12.97	12.97
8.94	8.94
3.00	3.00
0.00	0.00

PRACOWNIA DROGOWA

PXLON

40-045 KATOWICE, ul. Astrów 10
tel/fax (0-32) 251-78-64, E-mail: pylon-katowice@o2.pl

BRANŻA: DROGOWA	PRZEDSIĘWZIĘCIE: Dokumentacja projektowa budowy dróg gminnych na osiedlu Smugi II w Kłobucku			NR UNOWY: 137/ZP-/VII/2008
NR PROJEKTU 119-09/07	OBIEKT: OSIEDLE SMUGI II W KŁOBUCKU	DATA UKOŃCZ 07.2009		
STADIUM: PB/PW	TYTUŁ RYSUNKU: PROFIL PODŁUŻNY – UL. POŚWIATOWSKIEJ			SKALA: 1:50/500
PROJEKTANT:	Kazimierz Kalder	Nr upr. WZDP – 535/66	RYS. NR:	
OPRACOWAŁ:	inż. Jacek Gołęśny	04.6/D		