


PROFIL PODŁUŻNY
UL. NAŁKOWSKIEJ
skala 1:50/500

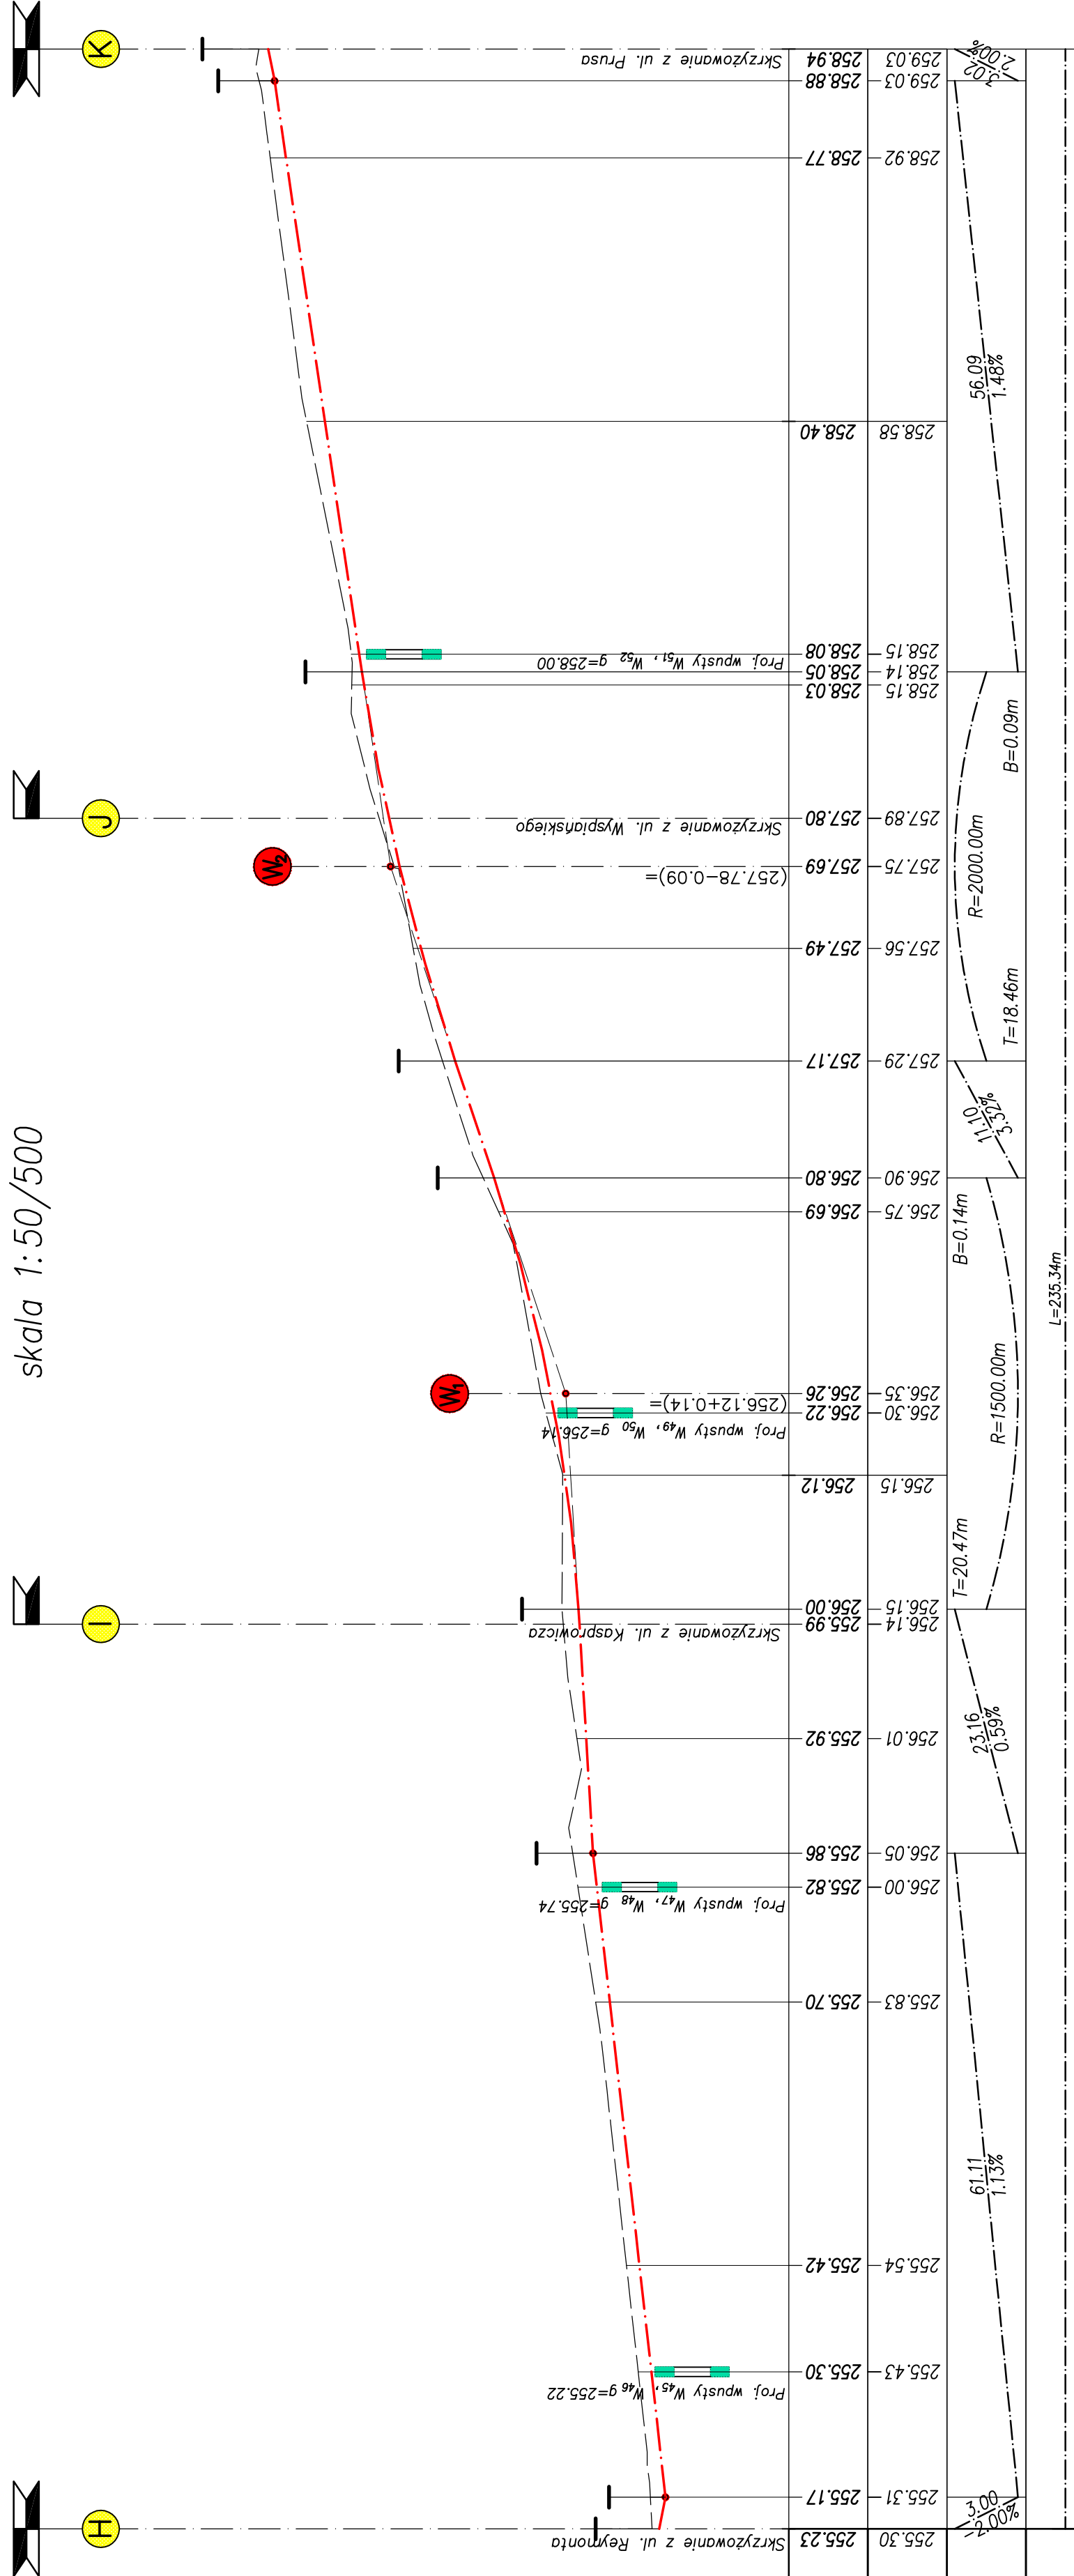

PRACOWNIA DROGOWA
BYTON
Spółka z o.o.

BRANŻA: DROGOWA	PRZEDSIĘWZIĘCIE: Dokumentacja projektowa budowy dróg gminnych na osiedlu Smugi II w Kłobucku	NR UMOWY: 137/PZP./XIII/2008
NR PROJEKTU 119-09/07	OBIEKT: OSIEDLE SMUGI II W KŁOBUCKU	DATA UKOŃCZ. 07.2009
STADIUM: PB/PW	TYTUŁ RYSUNKU: PROFIL PODŁUŻNY – UL. NAŁKOWSKIEJ	SKALA: 1:50/500
PROJEKTANT:	Kazimierz Kalder	RYS. NR:
OPRACOWAŁ:	inż. Jacek Goleśny	04.7/D