



PROFIL PODŁUŻNY
UL. KASPROWICZA
skala 1:50/500

PUNKTY CHARAKTERYSTYCZNE

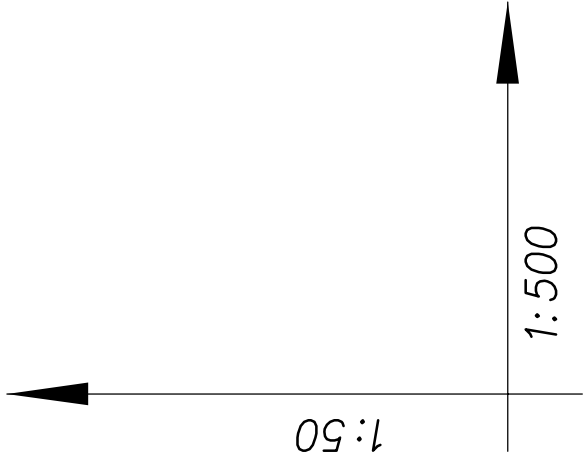

POZIOM PORÓWNAWCZY 251,00 m n.p.m.

PROJEKTOWANA NIWELETA W OSI JEZDNI	255.99	256.08	255.54	255.10	254.99	254.69	254.28	253.95	253.84	253.90	253.51	253.41	253.16	252.97	253.23	253.20	253.17	253.23	Skrzyżowanie z ul. Nałkowskiej
ISTN. NIWELETA TERENU W OSI JEZDNI	256.14	256.08	255.50	255.09	255.00	254.69	254.28	253.95	253.84	253.90	253.51	253.41	253.16	252.97	253.23	253.20	253.17	253.23	Skrzyżowanie z ul. Bez nazwy
SPADKI PODŁUŻNE I ŁUKI PIONOWE	0.00%	0.00%	-1.77%	-1.77%	-1.77%	-1.77%	-1.77%	-1.77%	-1.77%	-1.77%	-1.77%	-1.77%	-1.77%	-1.77%	-1.77%	-1.77%	-1.77%	-1.77%	Skrzyżowanie z ul. Bez nazwy
KIERUNKI, ŁUKI POZIOME I ZAŁOMY TRASY																			
ODLEGŁOŚCI KILOMETRAŻ	0.00	3.00	25.00	50.00	56.36	75.00	100.00	121.36	125.00	139.80	150.00	160.20	175.00	181.26	192.90				

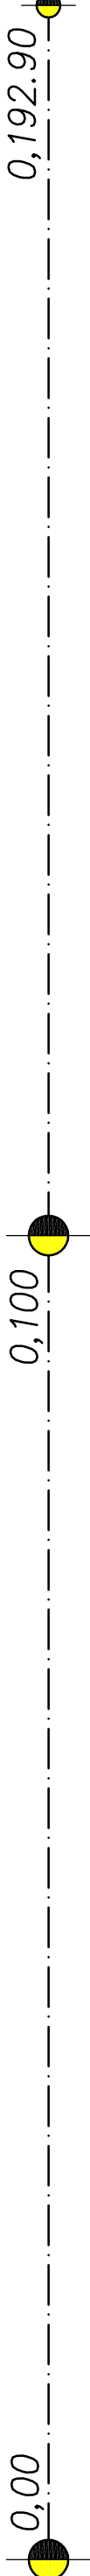

PRACOWNIA DROGOWA

PXLON

Spółka z o.o.

40-045 KATOWICE, ul. Astrów 10
tel/fax (0-32) 251-78-64, E-mail: pylon-katowice@o2.pl

BRANŻA:	DROGOWA	PRZEDSIĘWZIĘCIE:	Dokumentacja projektowa budowy dróg gminnych na osiedlu Smugi II w Kłobucku	NR UMOWY:	137/ZP-1/III/2008
NR PROJEKTU	119-09/07	OBIEKT:	OSIEDLE SMUGI II W KŁOBUCKU	DATA UKOŃCZ.	07.2009
STADIUM:	PB/PW	Tytuł rysunku:	PROFIL PODŁUŻNY – UL. KASPROWICZA	SKALA:	1:50/500
PROJEKTANT:	Kazimierz Kalder	Nr upr. WZDP – 5335/66		RYŚ. NR:	04.9/D
OPRACOWAŁ:	inż. Jacek Goleśny				