




PRZEKRÓJ KONSTRUKCYJNY
UL. PRUSA, BEZ NAZWY
skala 1:25

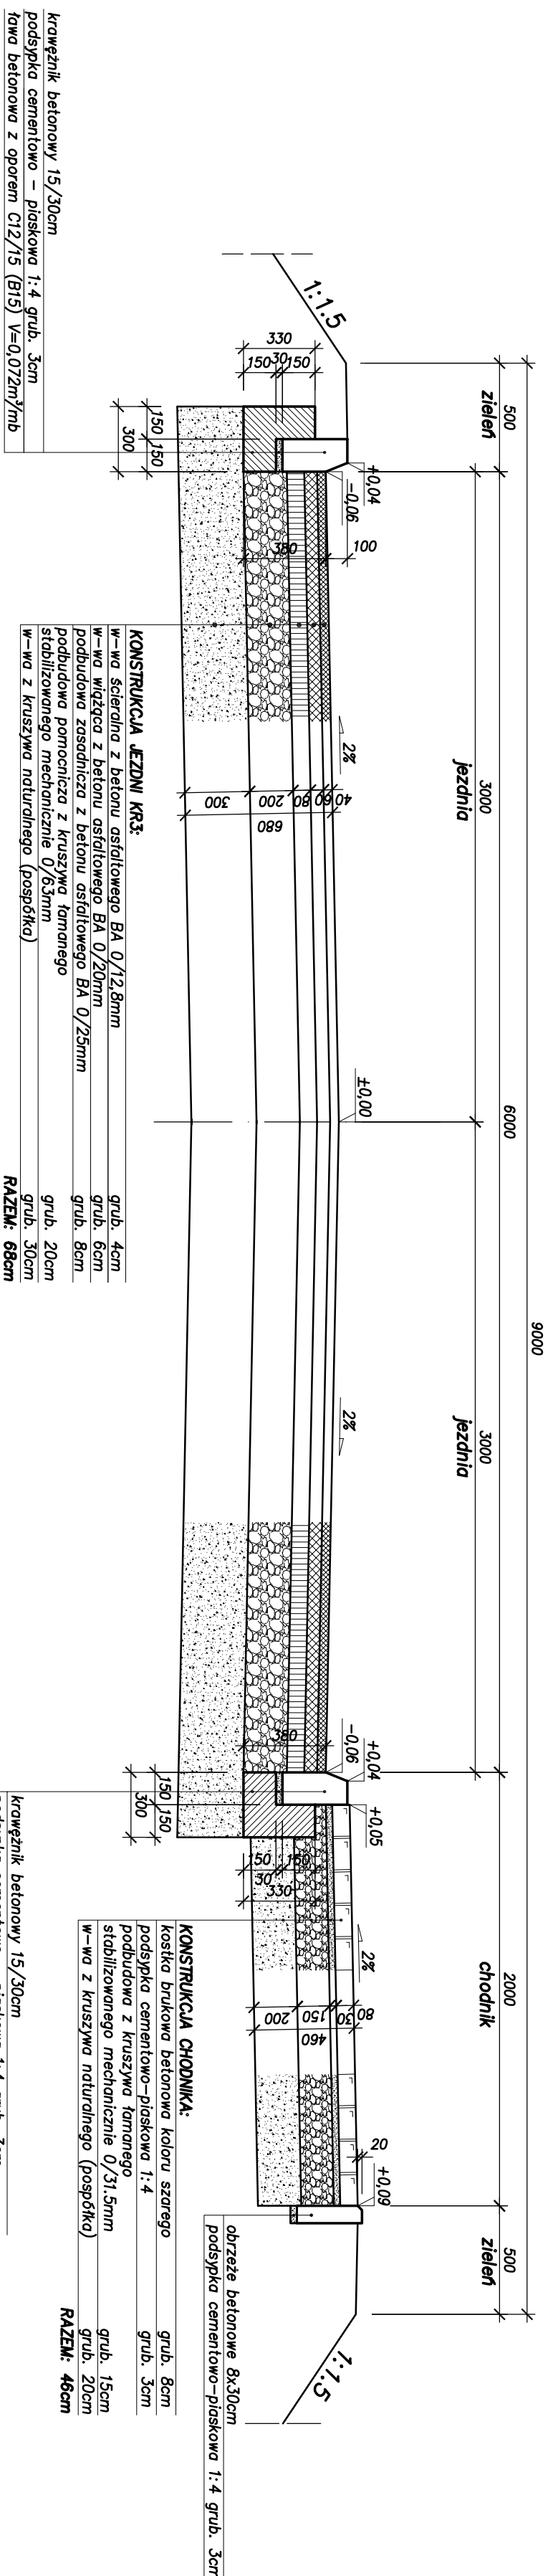

PRZEKRÓJ KONSTRUKCYJNY WIAZDU
skala 1:25

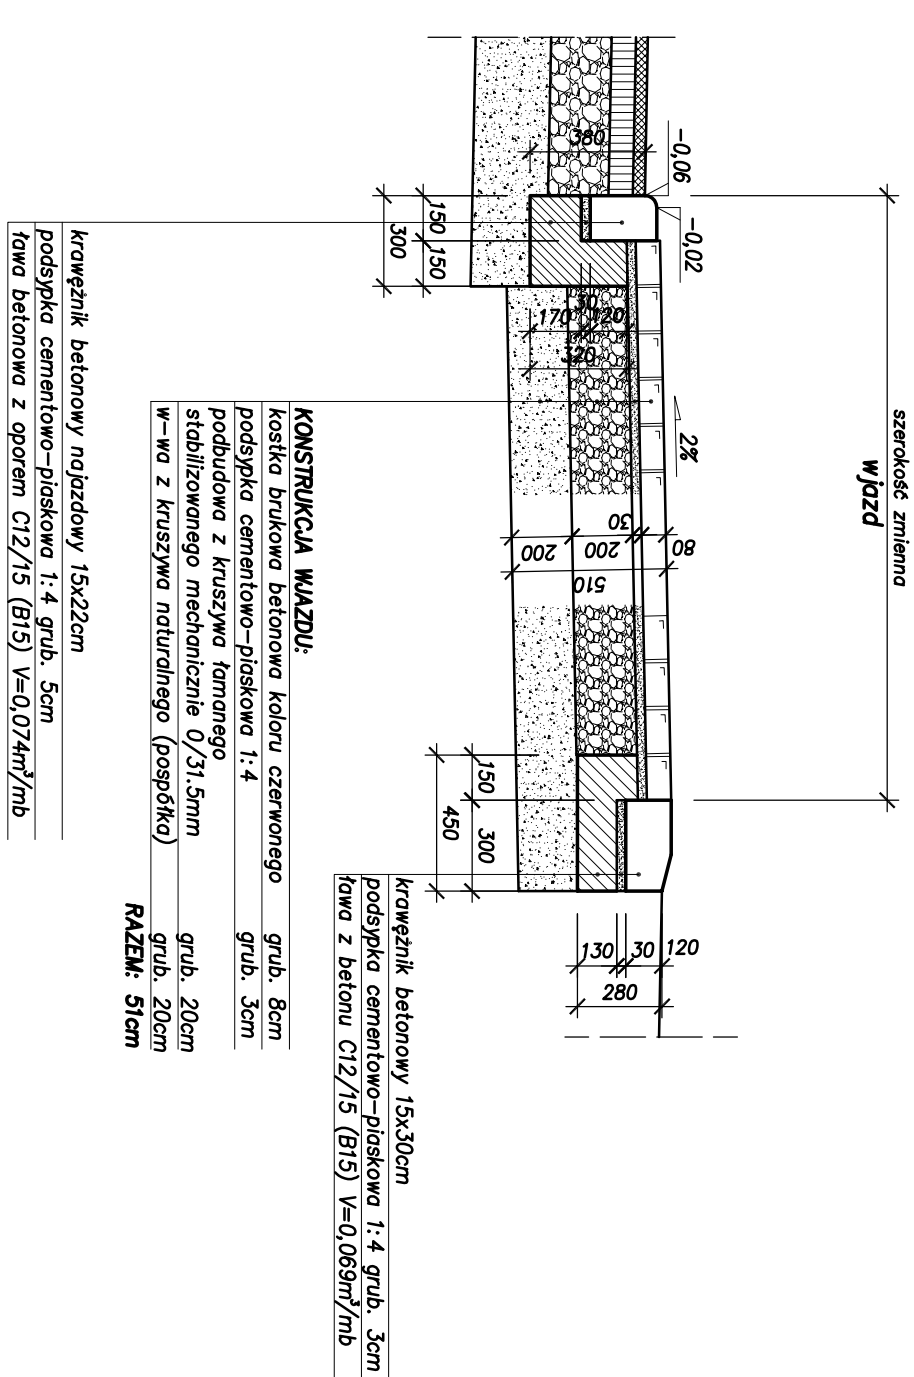

PRZECIĄG KONSTRUKCYJNY
UL. REYMONTA, TUWIMA, LEŚMIANA, POŚWATOWSKIEJ,
NAŁKOWSKIEJ, WYSPIAŃSKIEGO, KASPROWICZA
skala 1:25

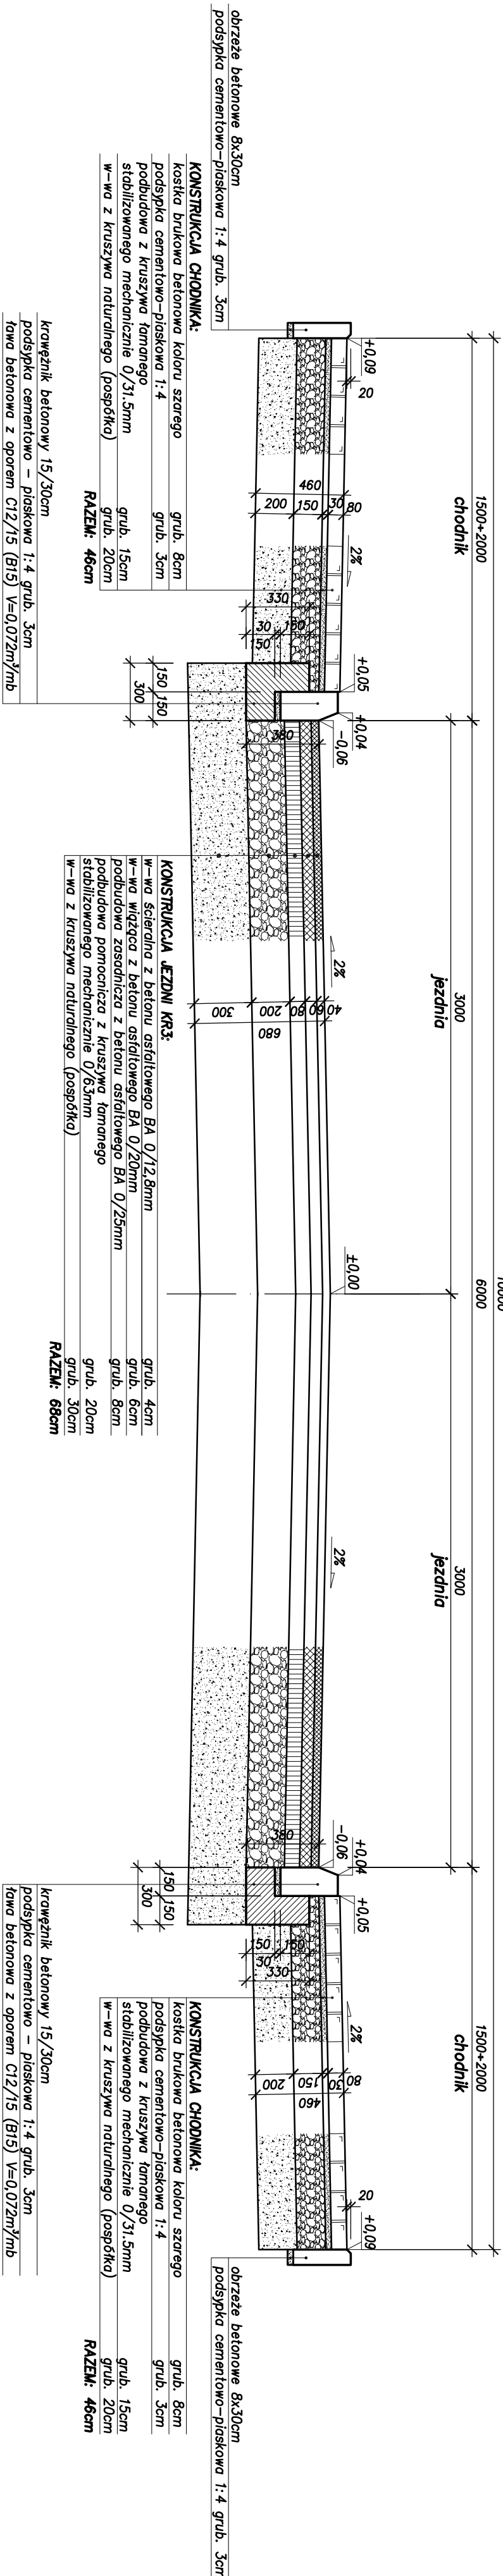

PRACOWNIA DROGOWA
PLYŁON
Spółka z o.o.

BRANŻA:	PRZEDSIĘWZIĘCIE:			NR UMOWY:
DROGOWA	Dokumentacja projektowa budowy drogi gminnych na osiedlu Smugi II w Kłobucku			137/Zp.v/MI/2008
KIER. ZESPÓŁU:	OBIEKT:			DATA UKOŃCZ
	OSIEDLE SMUGI II W KŁOBUCKU			07.2009
STADIUM:	TYTUŁ RYSUNKU:			SKALA:
PB/PW	PRZEKROJE KONSTRUKCYJNE			1:25
PROJEKTANT:	Kazimierz Kalder	Nr upr.		RYS. NR:
OPRACOWAŁ:	inż. Jacek Gołaśny	WZDP – 535/66		05/D