# PRZEKROJE POPRZECZNE – UL. PRUSA

skala 1:50

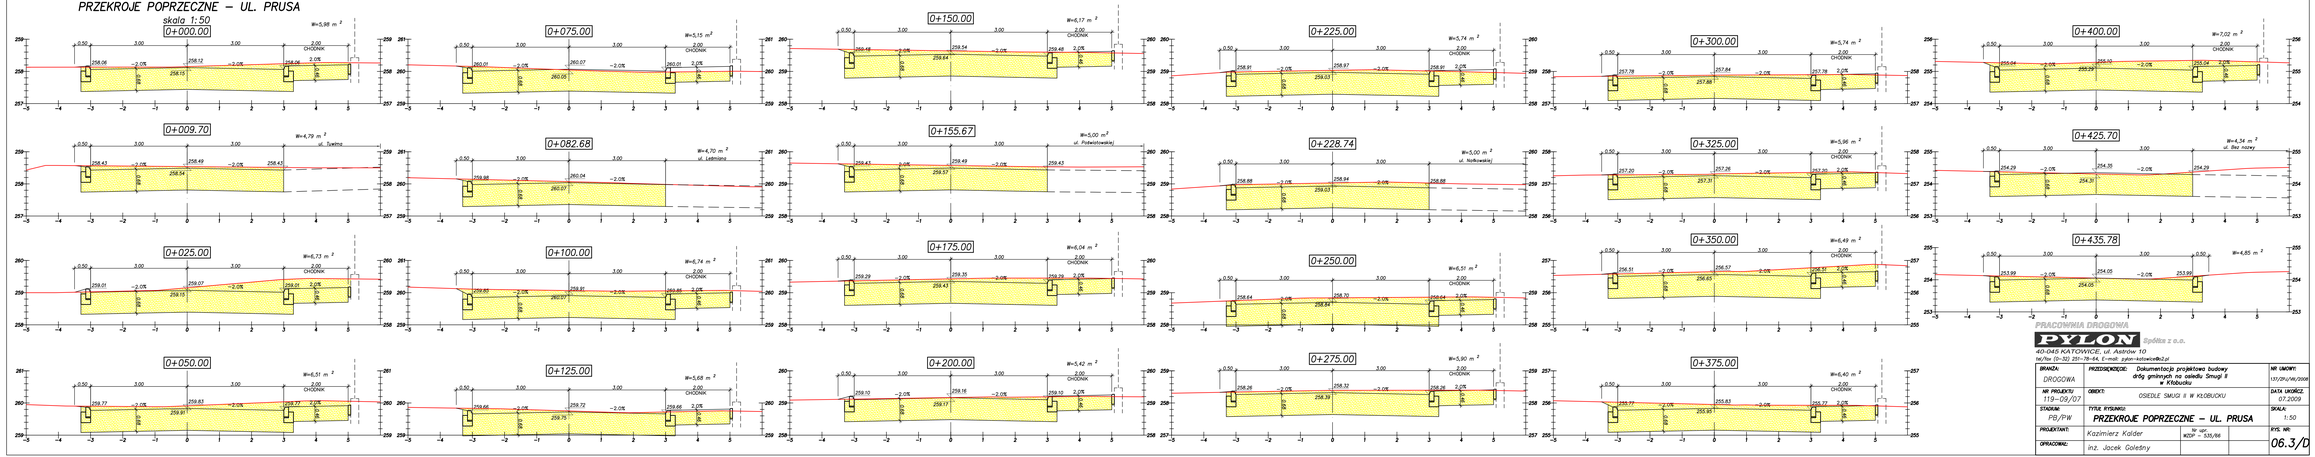


PRACOWNIA DROGOWA


**PYLON** Spółka z o.o.

40-045 KATOWICE, ul. Astrów 10

tel/fax (0-32) 251-78-54, E-mail: pylon-katowice@o2.pl


| | | | |
|---|---|---|---|
| BRANŻA: DROGOWA | PRZEDSIĘWZIĘCIE: Dokumentacja projektowa budowy dróg gminnych na osiedlu Smugi II w Kłobucku | | NR UMOWY: 137/ZP/U/96/2008 |
| NR PROJEKTU: 119–09/07 | OBIEKT: OSIEDLE SMUGI II W KŁOBUCKU | | DATA UKOŃCZ.: 07.2009 |
| STADIUM: PB/PW | TYTUŁ RYSUNKU: PRZEKROJE POPRZECZNE – UL. PRUSA | | SKALA: 1:50 |
| PROJEKTANT: | Kazimierz Kalder | Nr upr. WOP – 535/96 | RYS. NR: 06.3/D |
| OPRACOWAŁ: | inż. Jacek Goleśny | | |