
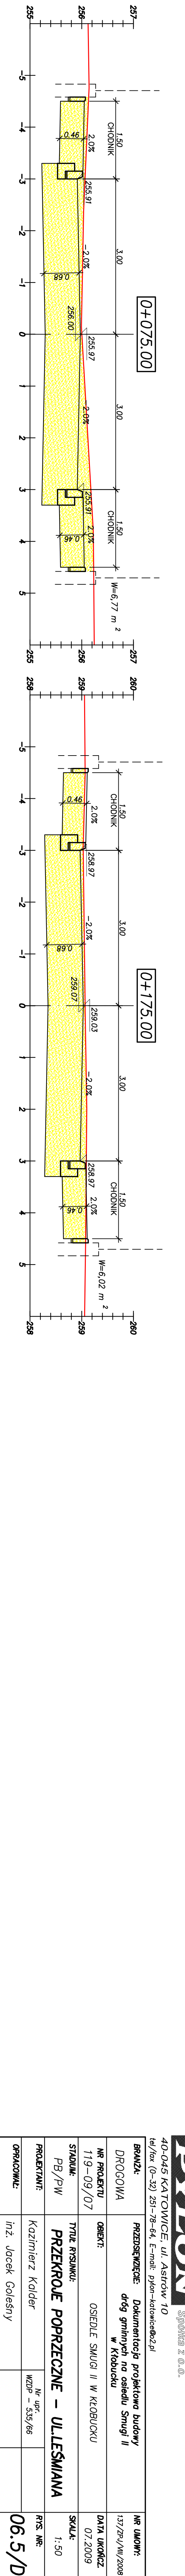
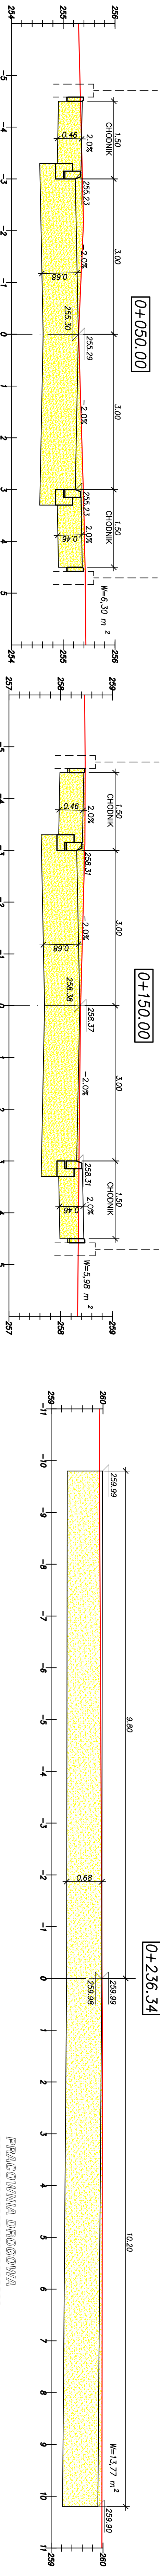
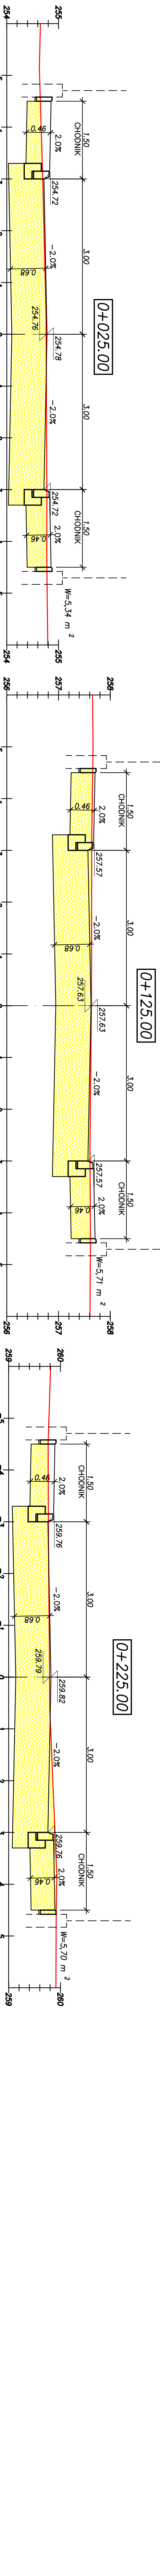


PRZESZCZYNIAJĄC PRZEMIANĘ – UL. LEŚMIANA  
skala 1:50

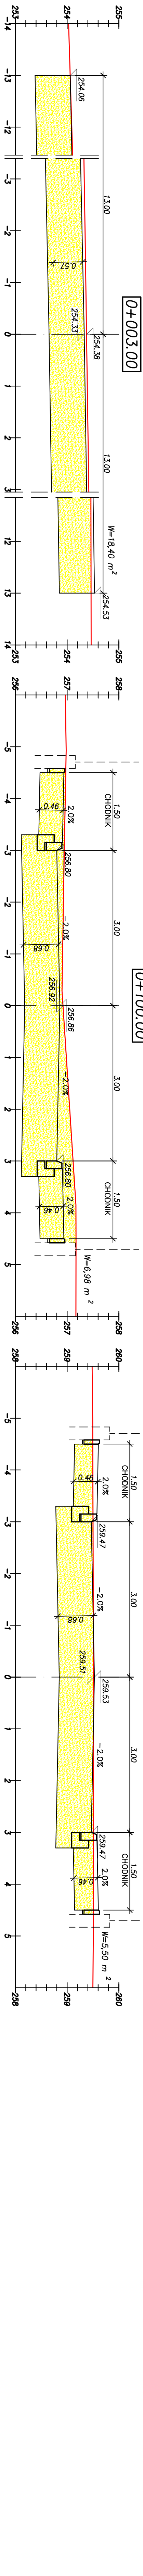

PRACOWNIA DROGOWA			
Spółka z o.o.			
40-045 KATOWICE, ul. Astrów 10			
tel./fax (0-32) 251-78-64, E-mail: pylon-katowice@2.pl			
BRAZKA:	PRZESZCZYNIAJĄC	NR UMOWY:	
DROGOWA	Dokumentacja projektowa budowy	137/ZP/VI/2008	
NR PROJEKTU	OBJEKT:	DATA UJĄCIĘCIA	
119-09/07	OSIEDLE ŚMUGI II W KŁOBUCKU	07.2009	
STADIUM:	TYTUŁ RYSUNKU:	SKALA:	
PB/PW	PRZESZCZYNIAJĄC – UL. LEŚMIANA	1:50	
PROJEKTANT:	Kazimierz Kolder	RYS. NR:	
OPRACOWAŁ:	inż. Jacek Gołesny	06.5/D	