
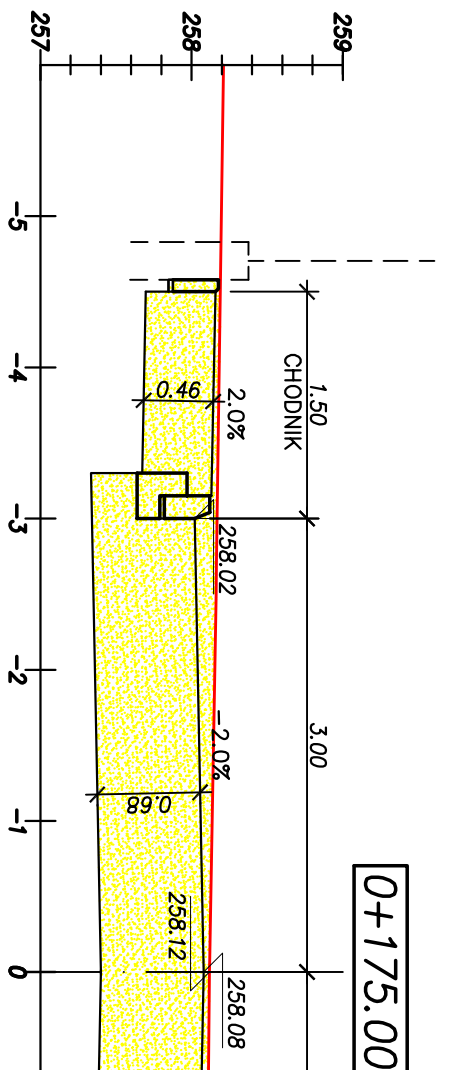
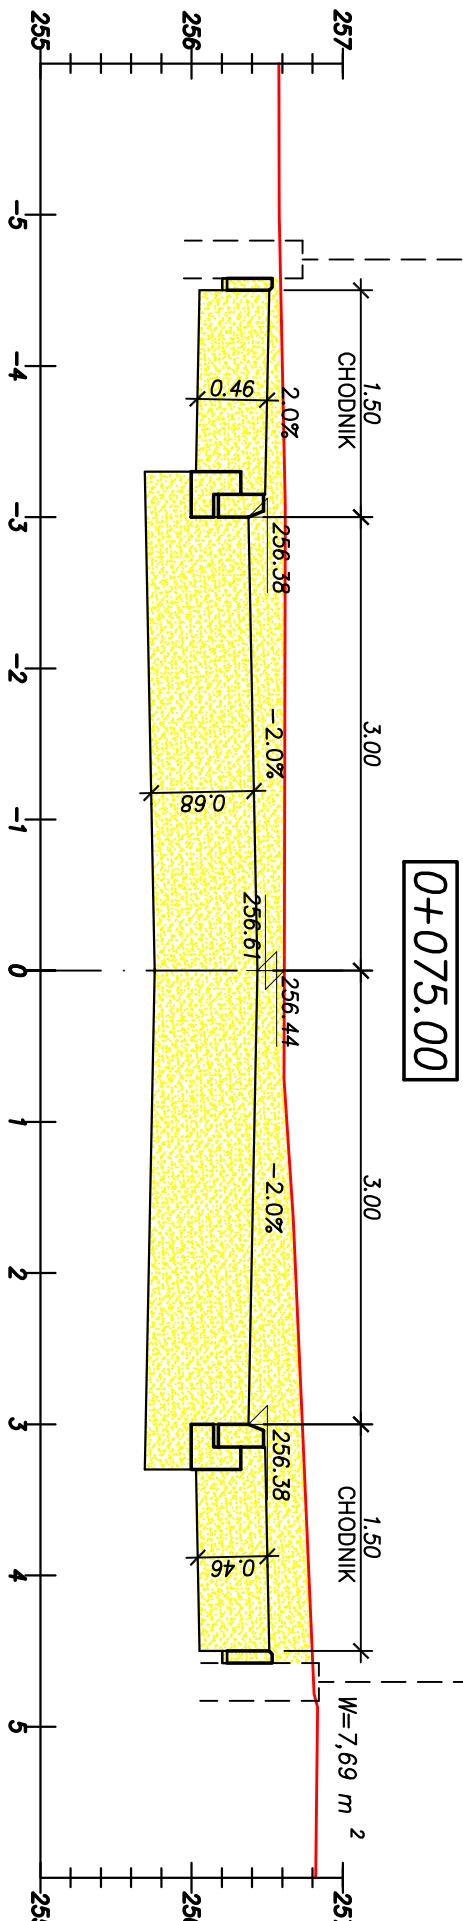
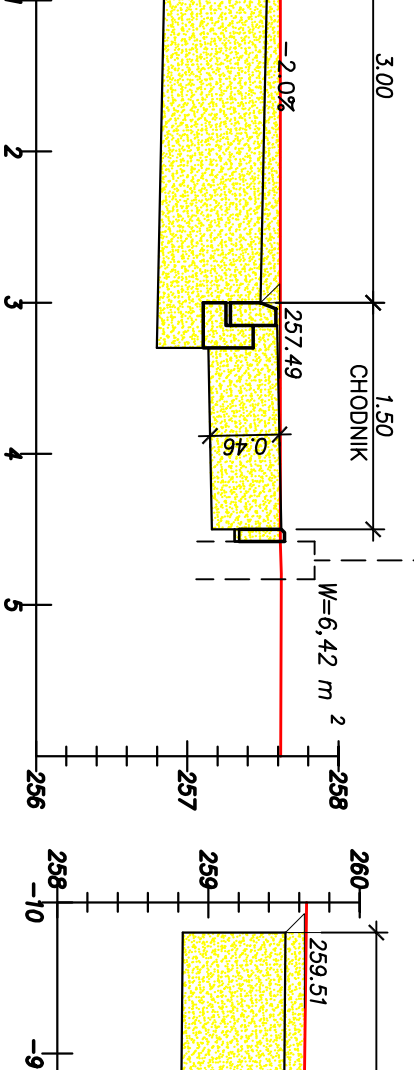
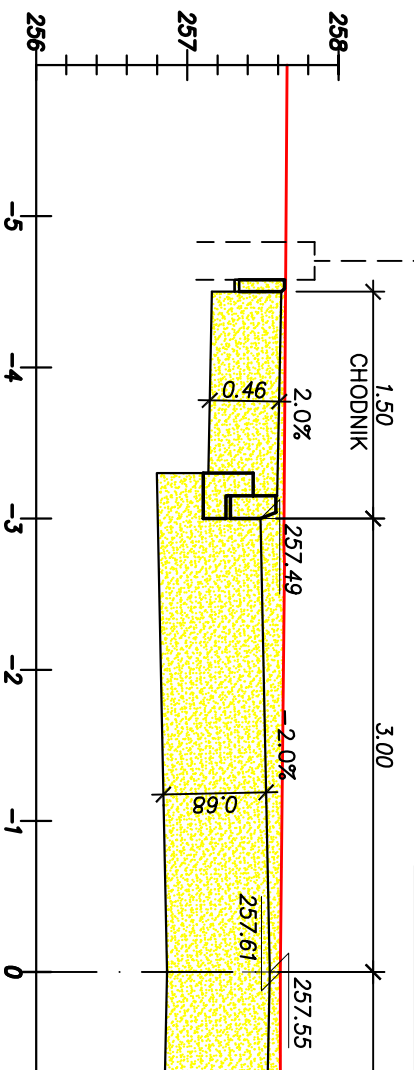
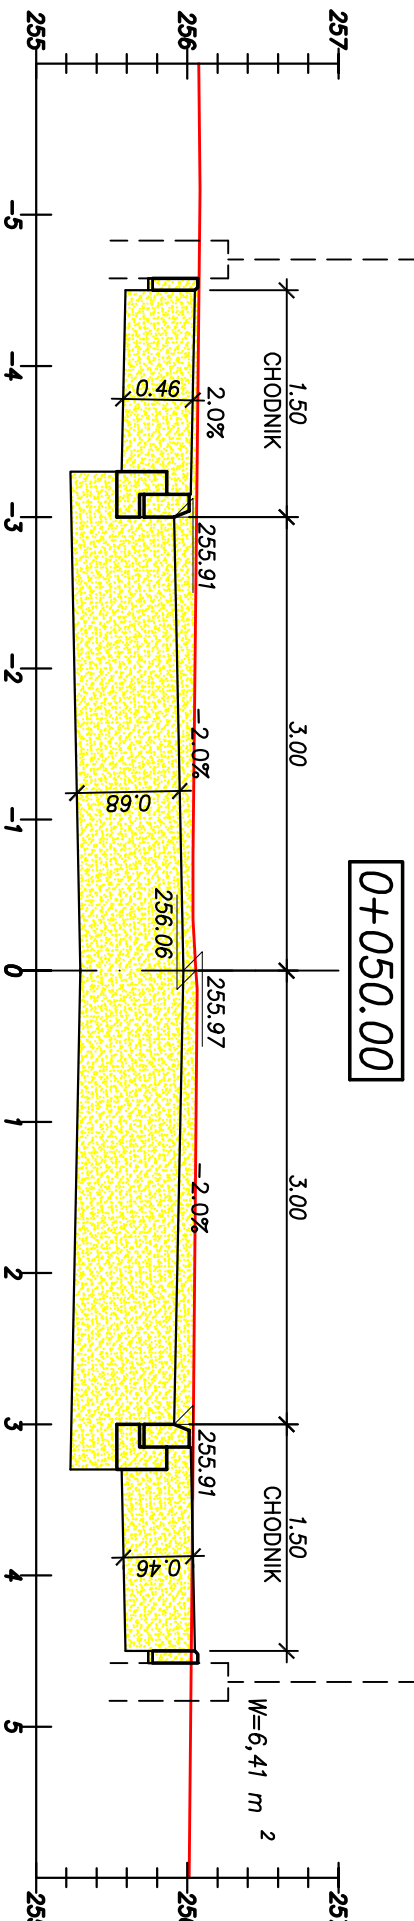
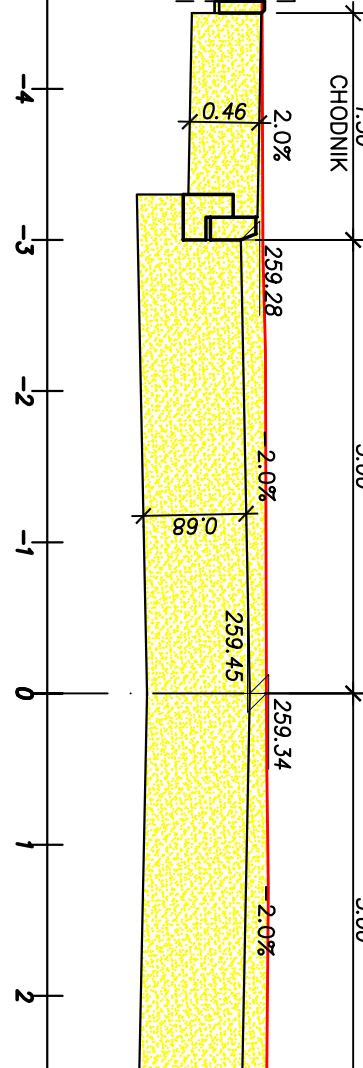
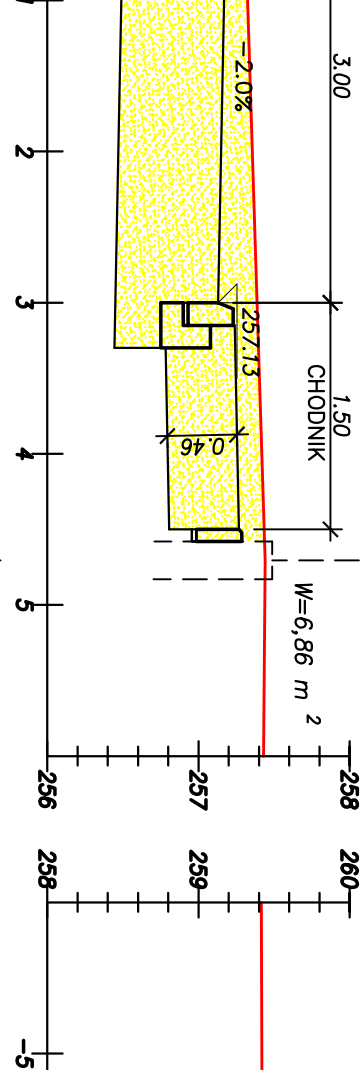
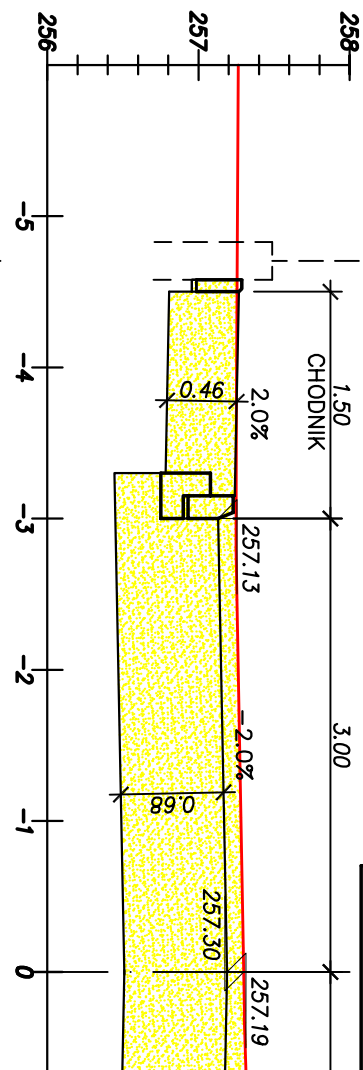
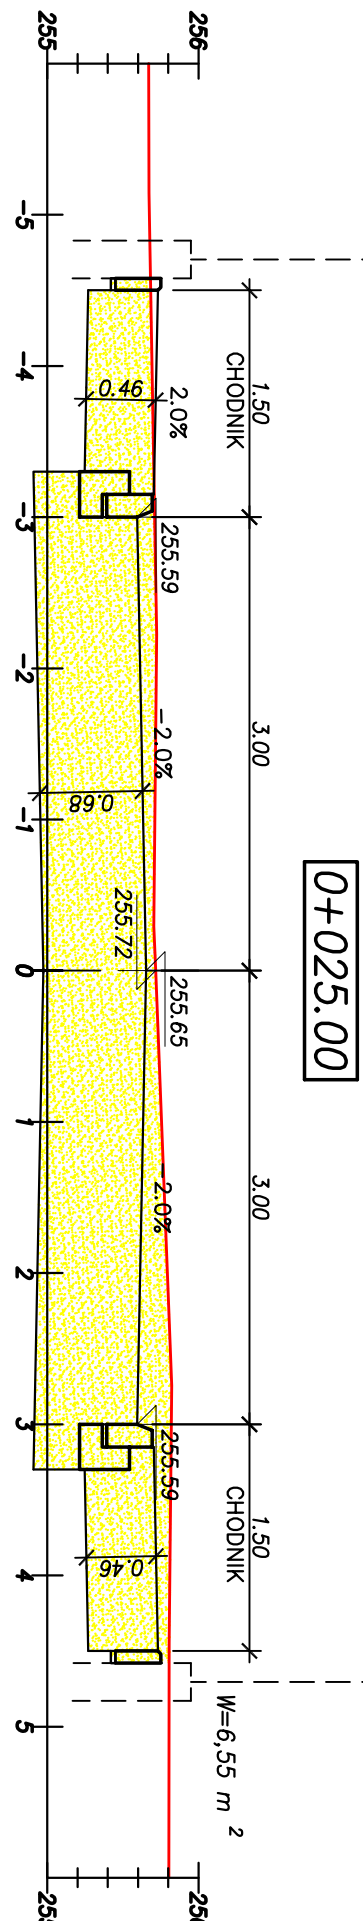
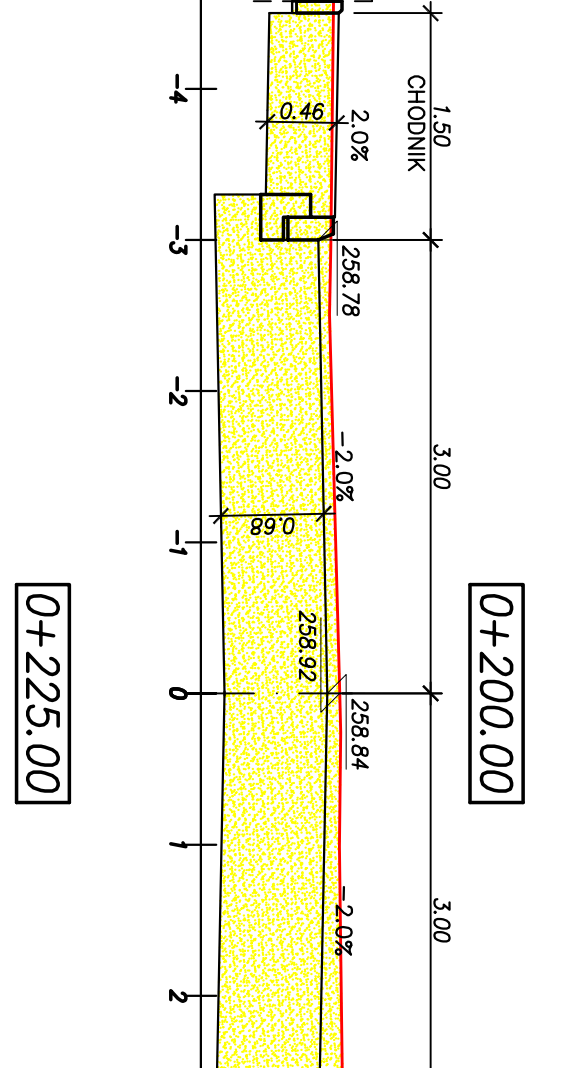
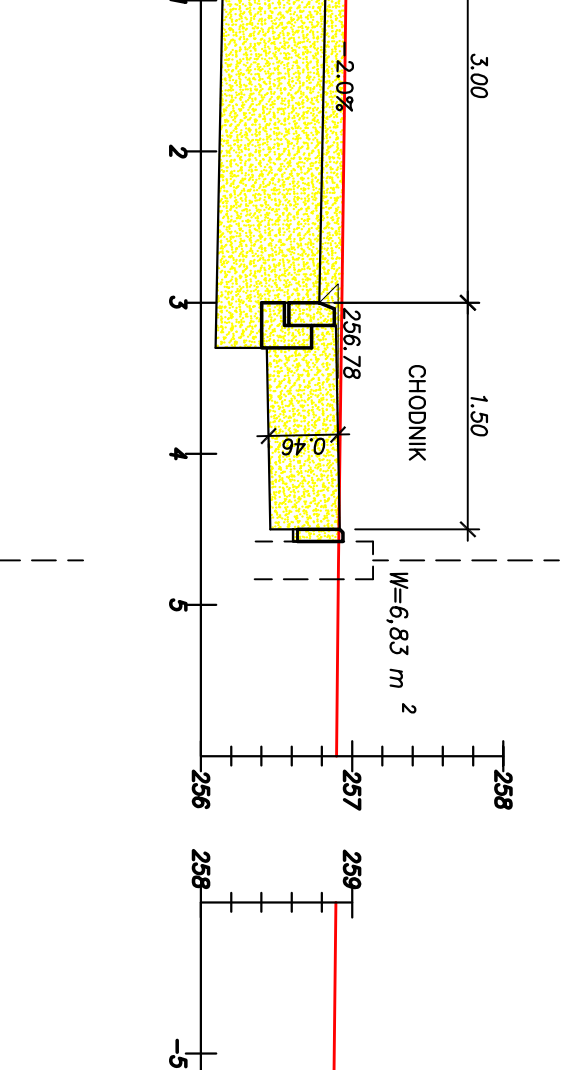
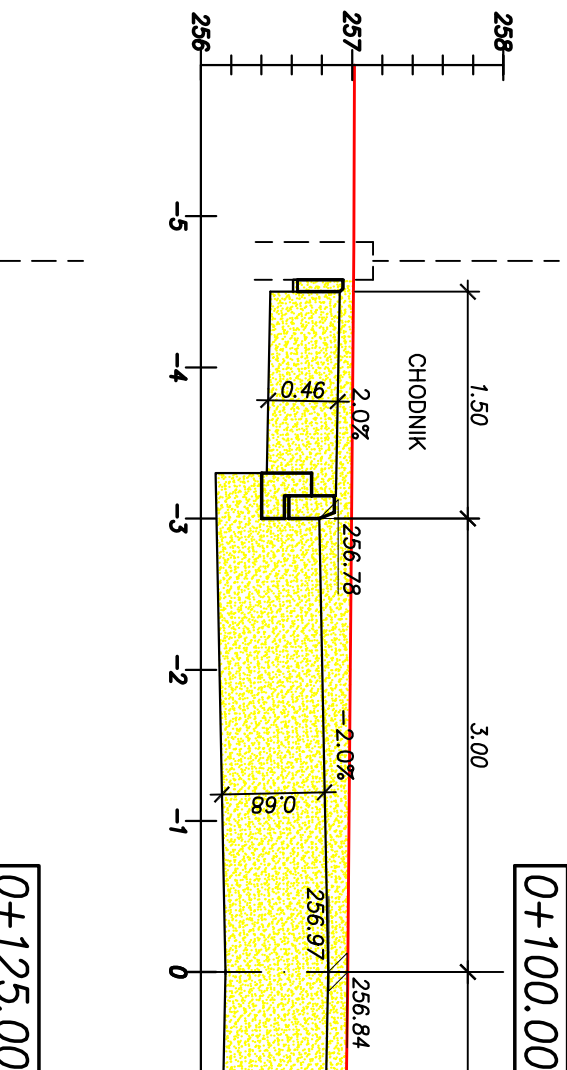


# PRZEKROJE POPRZECZNE – UL. POŚWIATOWSKIEJ

skala 1:50

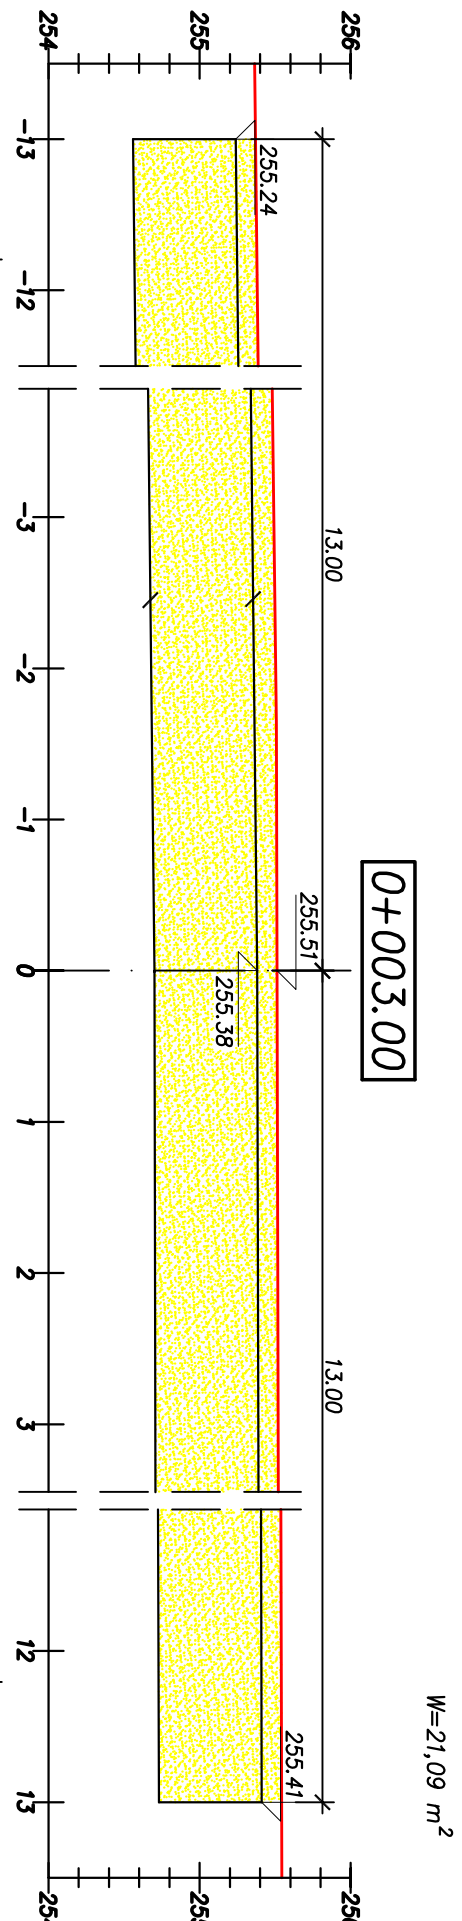

# PRACOWNIA DROGOWA

# PYLON

40-045 KATOWICE, ul. Astrów 10  
tel/fax (0-32) 251-78-64, E-mail: [pylon-katowice@o2.pl](mailto:pylon-katowice@o2.pl)

tel/tax (0-32) 251-18-64, E-mail: [pyon-katowice@o2.pl](mailto:pyon-katowice@o2.pl)

BRANŻA: DROGOWA	PRZEDSIĘWZIECIE: Dokumentacja projektowa budowy drog gminnych na ośiedlu Smugi II w Kłobucku	NR UMOWY: 137/Pz/VIII/2008
NR PROJEKTU 119-09/07	OBIEKT: OSIEDLE SMUGI II W KŁOBUCKU	DATA UKOŃCZ. 07.2009
STADIUM: PB/Pw	Tytuł rysunku: <b>PRZEKROJE POPRZECZNE – UL. POŚMIATOWSKIEJ</b>	SKALA: 1:50
PROJEKTANT: OPRACOWAŁ:	Kazimierz Kaldor Inż. Jacek Goleśny	RYS. NR: <b>06.6/D</b>
	Nr upr. WZDP – 535/66	