# PRZEKROJE POPRZECZNE – UL. NAŁKOWSKIEJ

skala 1:50
















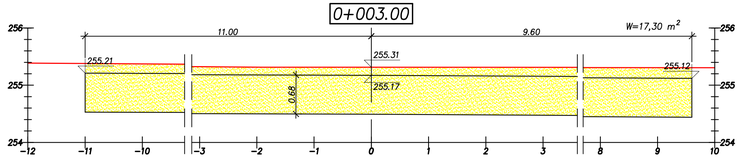


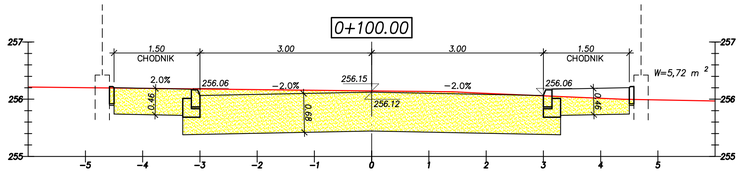


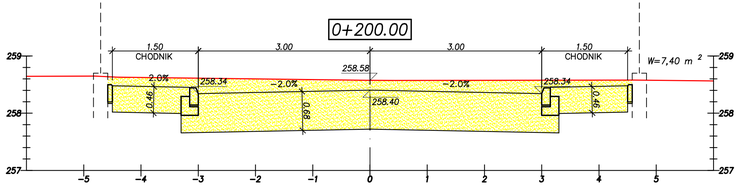


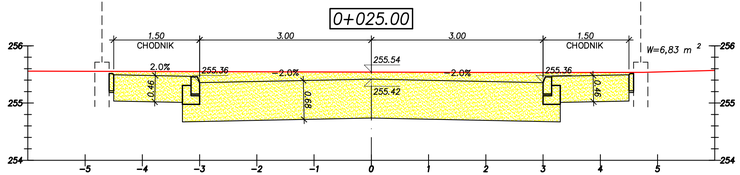


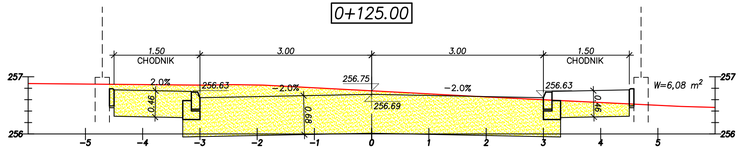


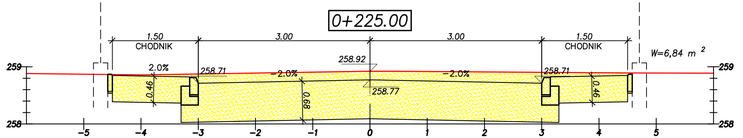


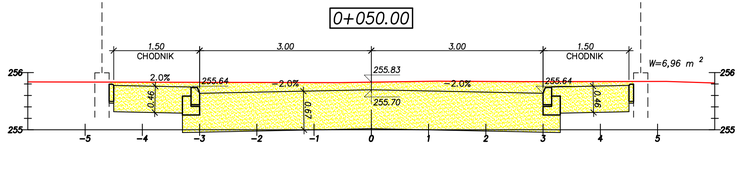
PRACOWNIA DROGOWA

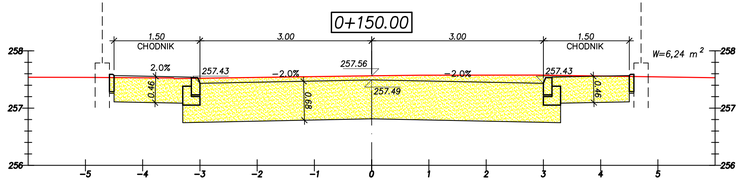PYLON Spółka z o.o.

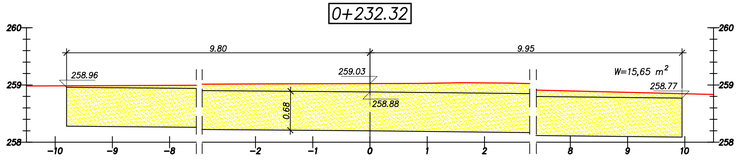40-045 KATOWICE, ul. Astrów 10

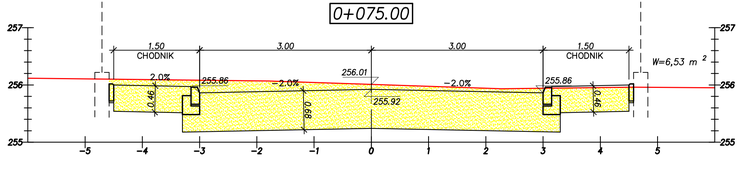tel/fax (0-32) 251-78-64, E-mail: pylon-katowice@o2.pl

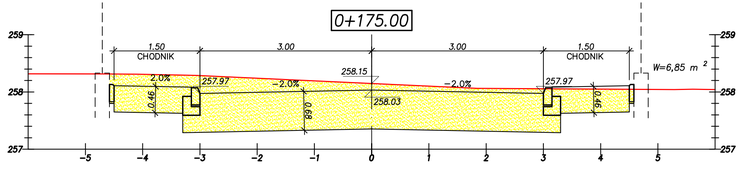
| | | |
|---|---|---|
| BRANŻA: DROGOWA | PRZEDSIĘWZIĘCIE: Dokumentacja projektowa budowy dróg gminnych na osiedlu Smugi II w Kłobucku | NR UMOWY: 137/ZP-I/VII/2008 |
| NR PROJEKTU 119-09/07 | OBIEKT: OSIEDLE SMUGI II W KŁOBUCKU | DATA UKOŃCZ. 07.2009 |
| STADIUM: PB/PW | TYTUŁ RYSUNKU: PRZEKROJE POPRZECZNE – UL.NAŁKOWSKIEJ | SKALA: 1:50 |
| PROJEKTANT: Kazimierz Kalder | Nr upr. WZDP – 535/66 | RYS. NR: 06.7/D |
| OPRACOWAŁ: inż. Jacek Goleśny | | |