


PRZESZCZEGE POPRZECZNE – UL. WYSPIAŃSKIEGO


skala 1:50

W=14,30m²
N=0,00 m²


0+003.00

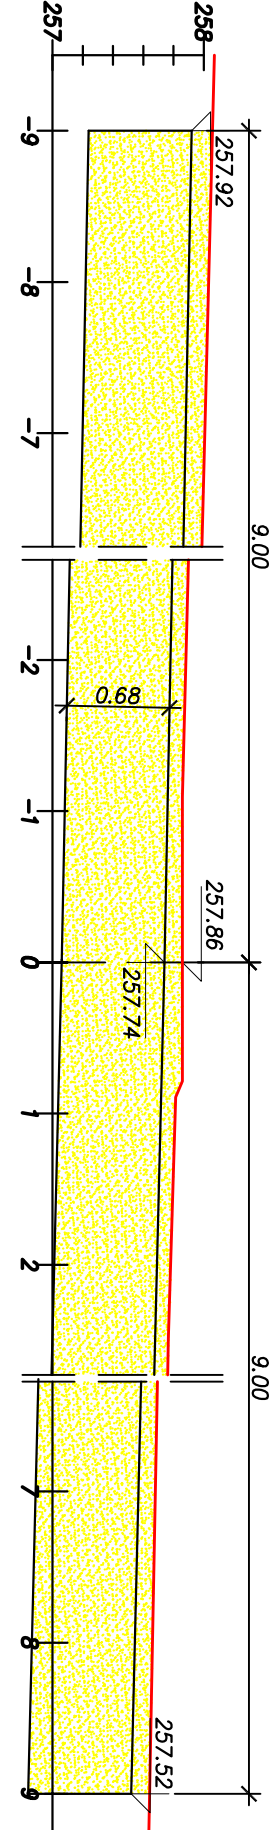


0+110.07

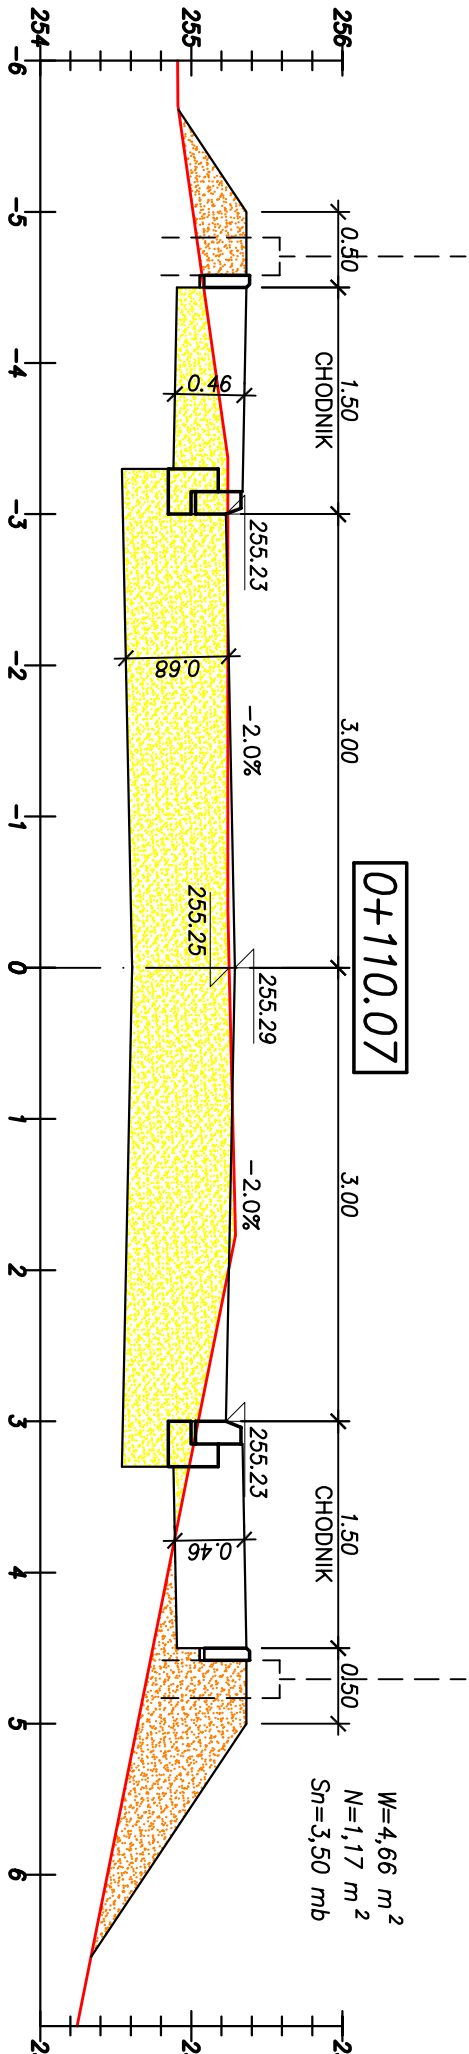


0+192.29

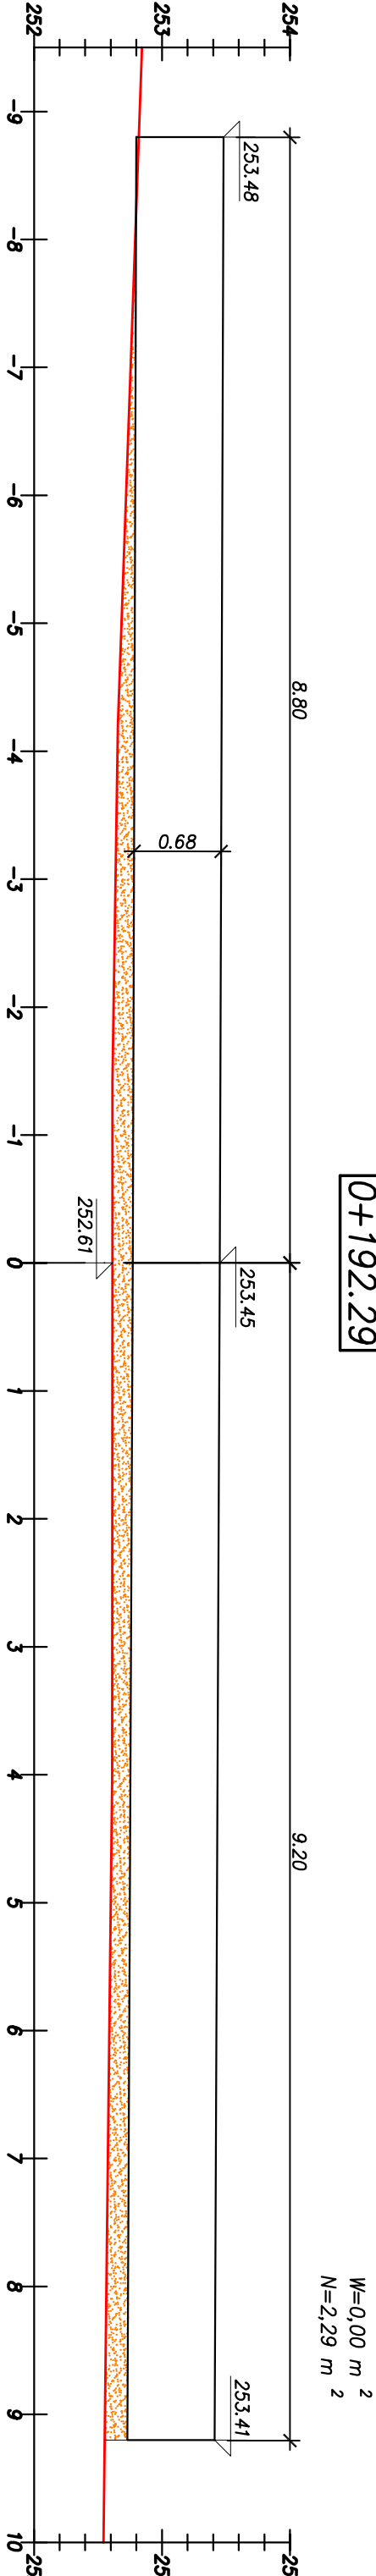


0+025.00

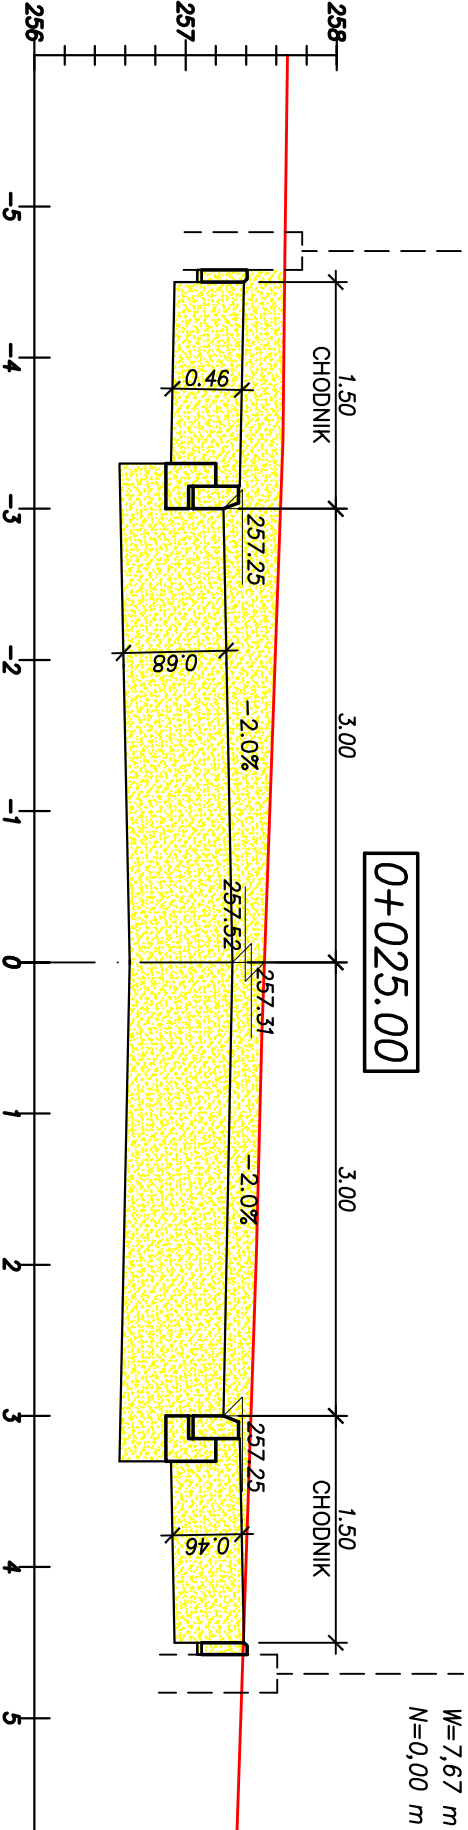


0+125.00

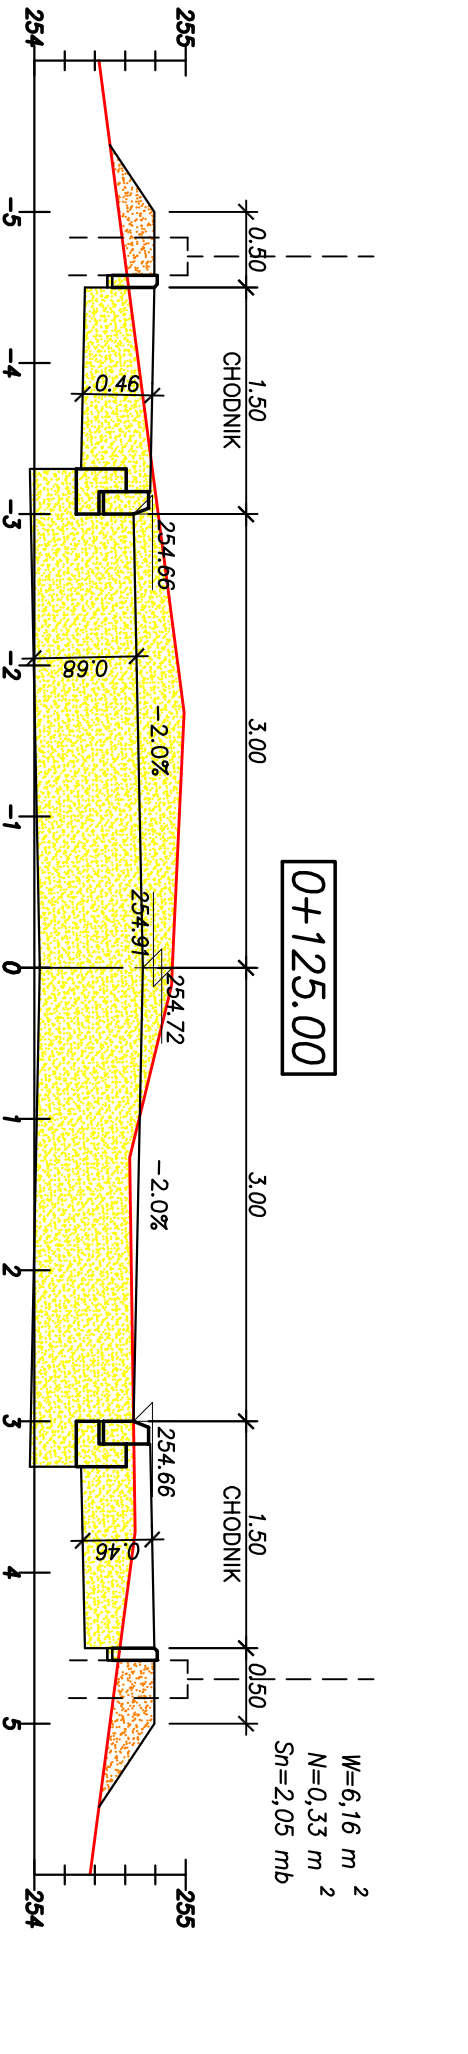


0+050.00

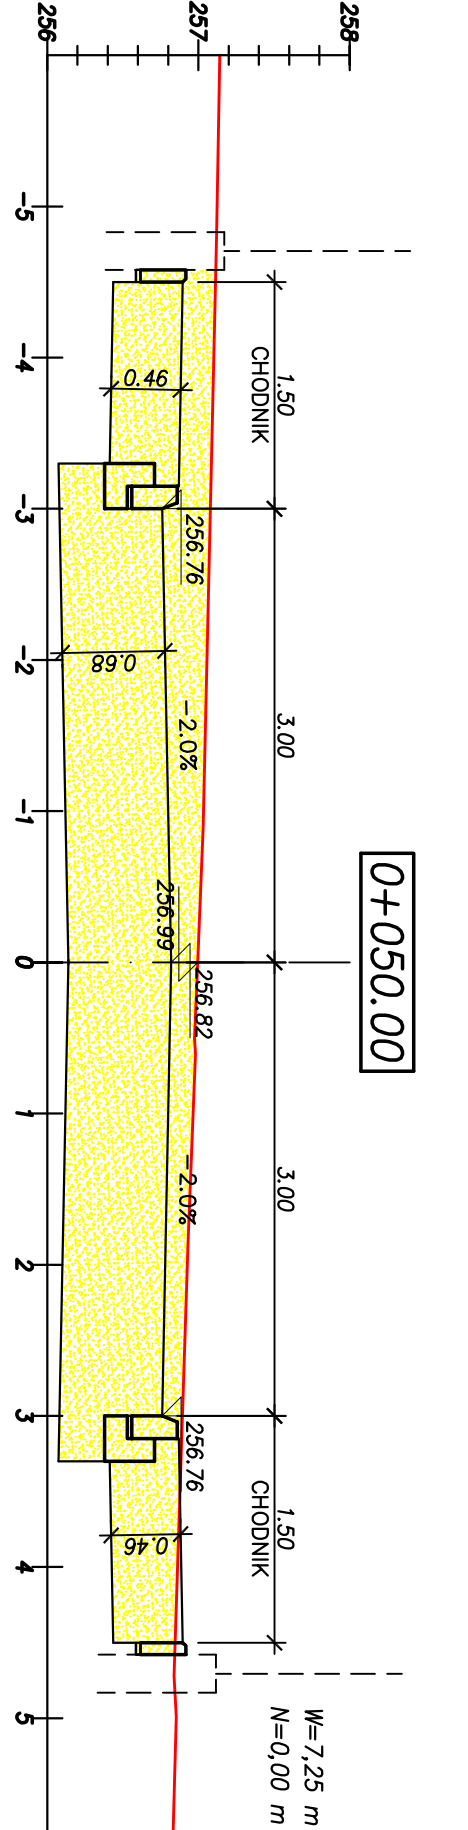


0+150.00

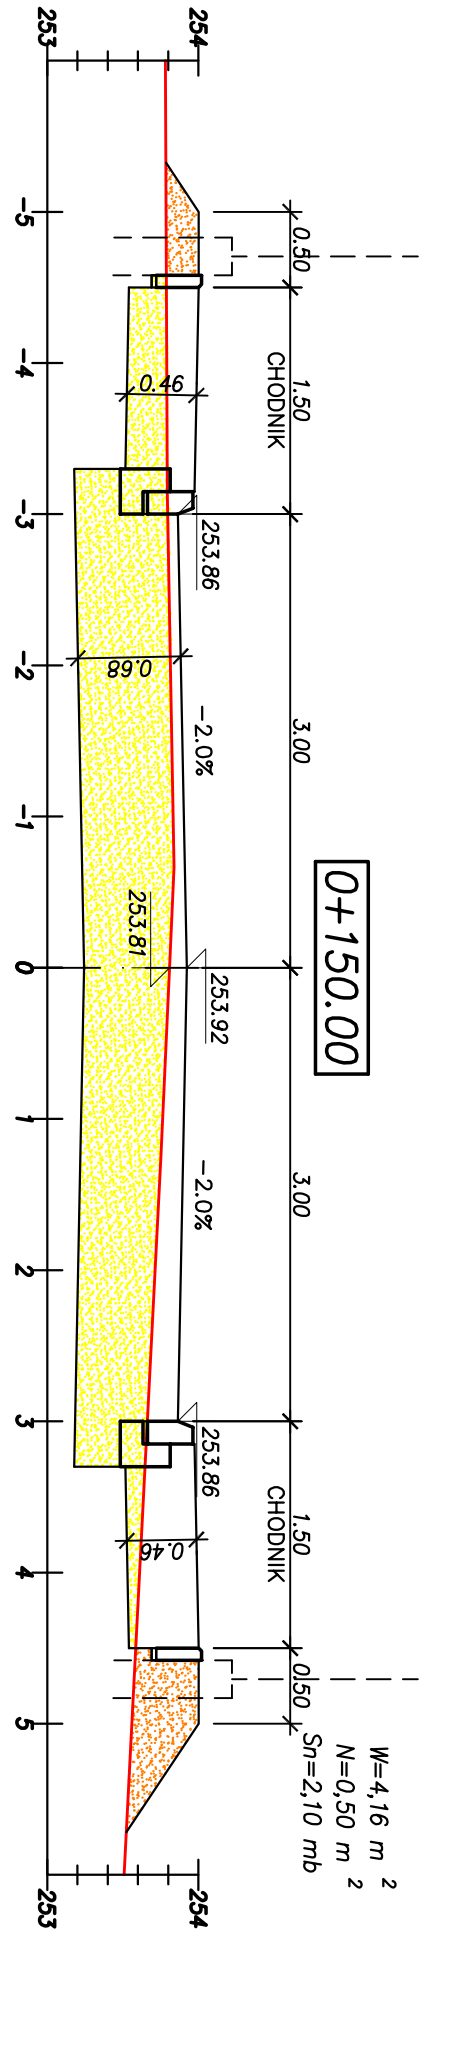

0+075.00

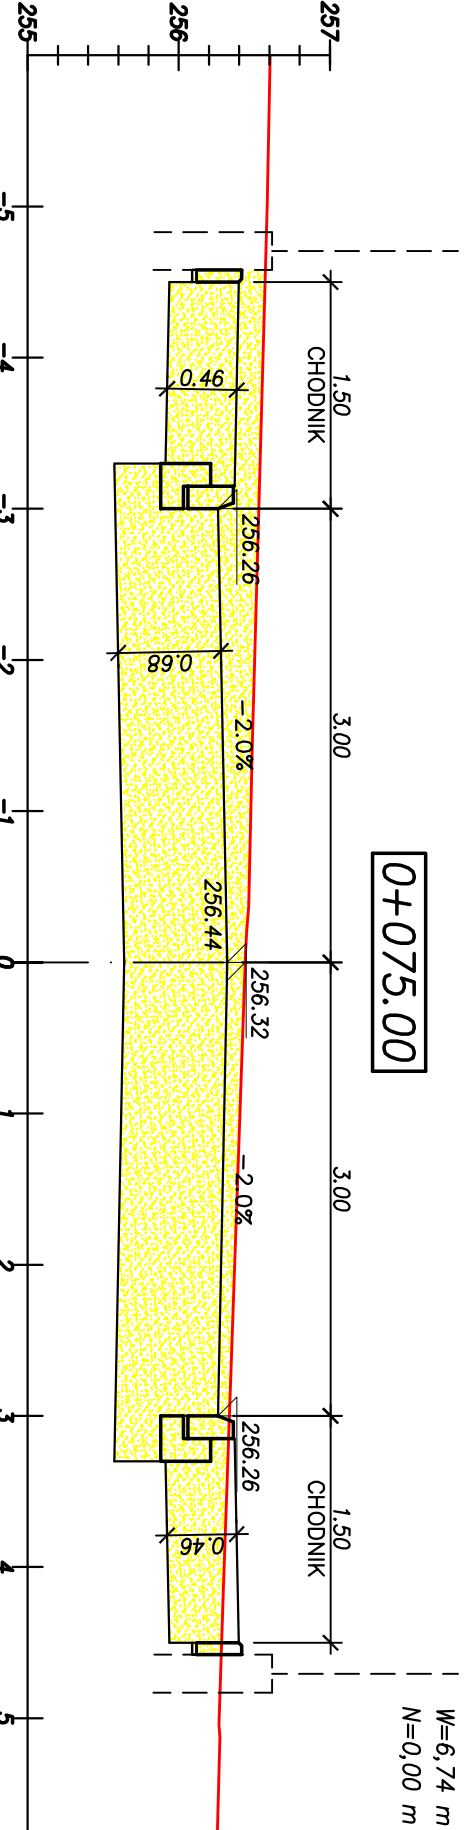

0+175.00

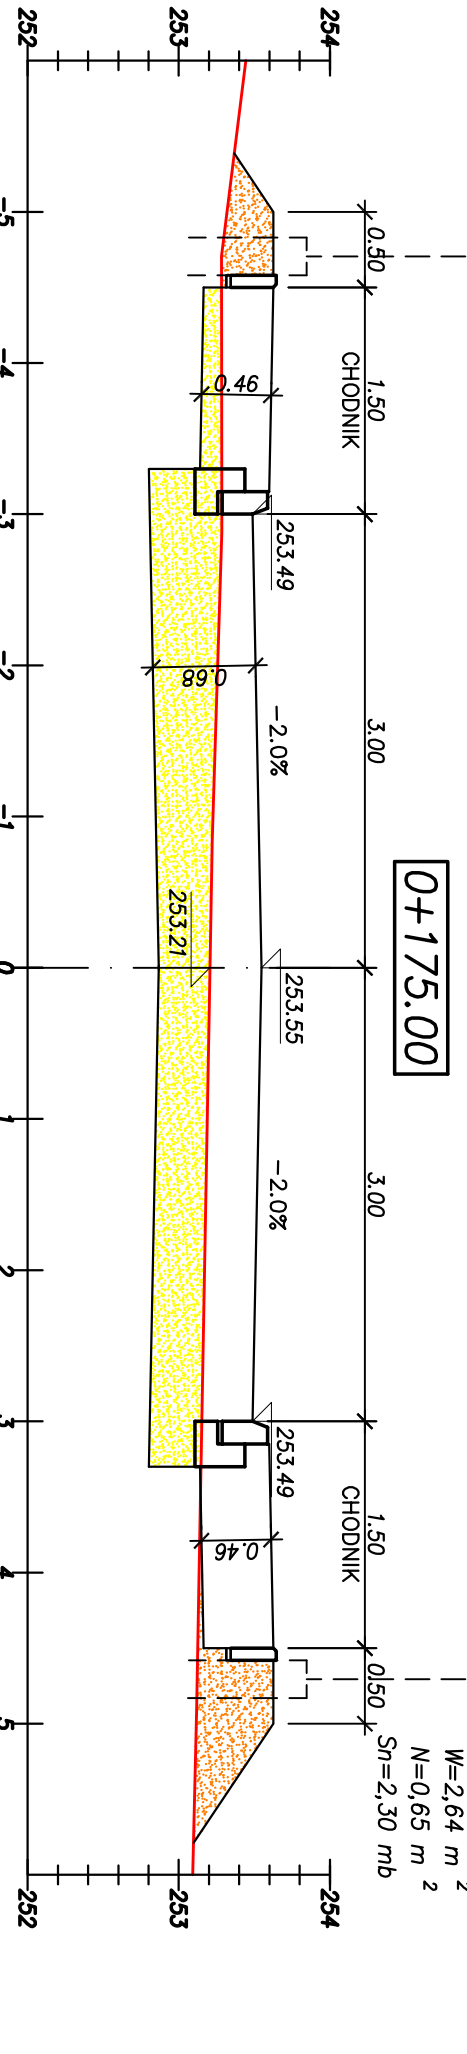

PRACOWNIA DROGOWA

PRACOWNIA DROGOWA

Spółka z o.o.

40-045 KATOWICE, ul. Astrów 10
tel/fax (0-32) 251-78-64, e-mail: pld@pdl.katowice.eu.pl

BRANŻA:	PRZESZCZEGE: Dokumentacja projektowa budowy dróg gminnych na osiedlu Smugi II w Kłobucku				NR UMOWY:	137/29/PJ/NI/2008
NR PROJEKTU	119-09/07	OBIEKT:	OSIEDLE SMUGI II W KŁOBUCKU		DATA UKOŃCZ.	07.2009
STADIUM:	PB/PW	Tytuł rysunku:	PRZESZCZEGE POPRZECZNE – UL. WYSPIAŃSKIEGO			
PROJEKTANT:	Kazimierz Kalder	Nr upr.	WZP – 535/66		RYŚ. NR:	06.8/D
OPRACOWAŁ:	inż. Jacek Goleśny					