


PRZEKROJE POPRZECZNE – UL. KASPROWICZA

skala 1:50

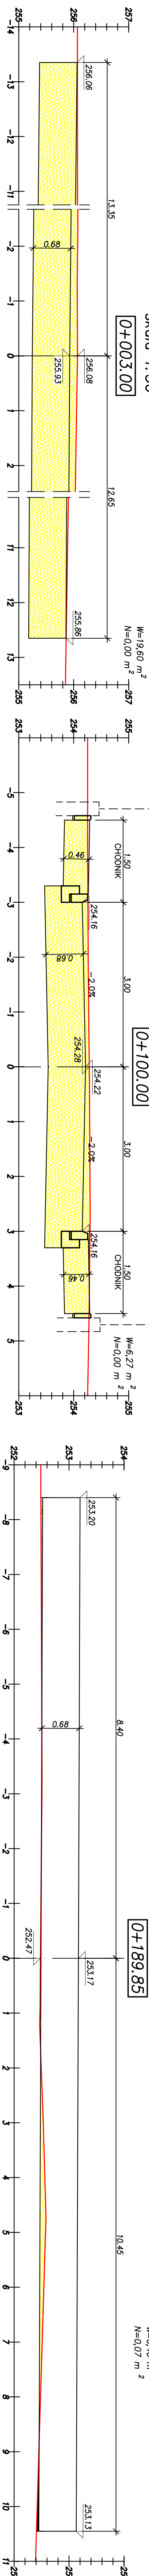

PRACOWNIA DROGOWA

Pyton

40-045 KATOWICE, ul. Astrów 10
tel./fax (0-32) 251-78-64, E-mail: pylon-katowice@2.fel.pw.edu.pl

BRANŻA:	PRZEDSIĘWZĘCIE: Dokumentacja projektowa budowy drog granicznych na ośseku Śniugi II w Kłobucku			NR LICZONY:	137/Zb/VIII/2009
DROGOWA	OBIEKT:	OSIEDLE ŚNUGI II W KŁOBUCKU			DATA UJĄCIĘZ 07.2009
NR PROJEKTU 119-09/07	Tytuł rysunku:	PRZEBIEG POPRZECZNY – UL. KASPROWICZA			SKALA: 1:50
STADIUM: PB /PW	PROJEKTANT: Kazimierz Kolder	Nr upr.:	WZBP – 535/86		RYS. NR: 06.9/1
OPRACOWAŁ:	inż. Jacek Golesny				