


PUNKTY CHARAKTERYSTYCZNE

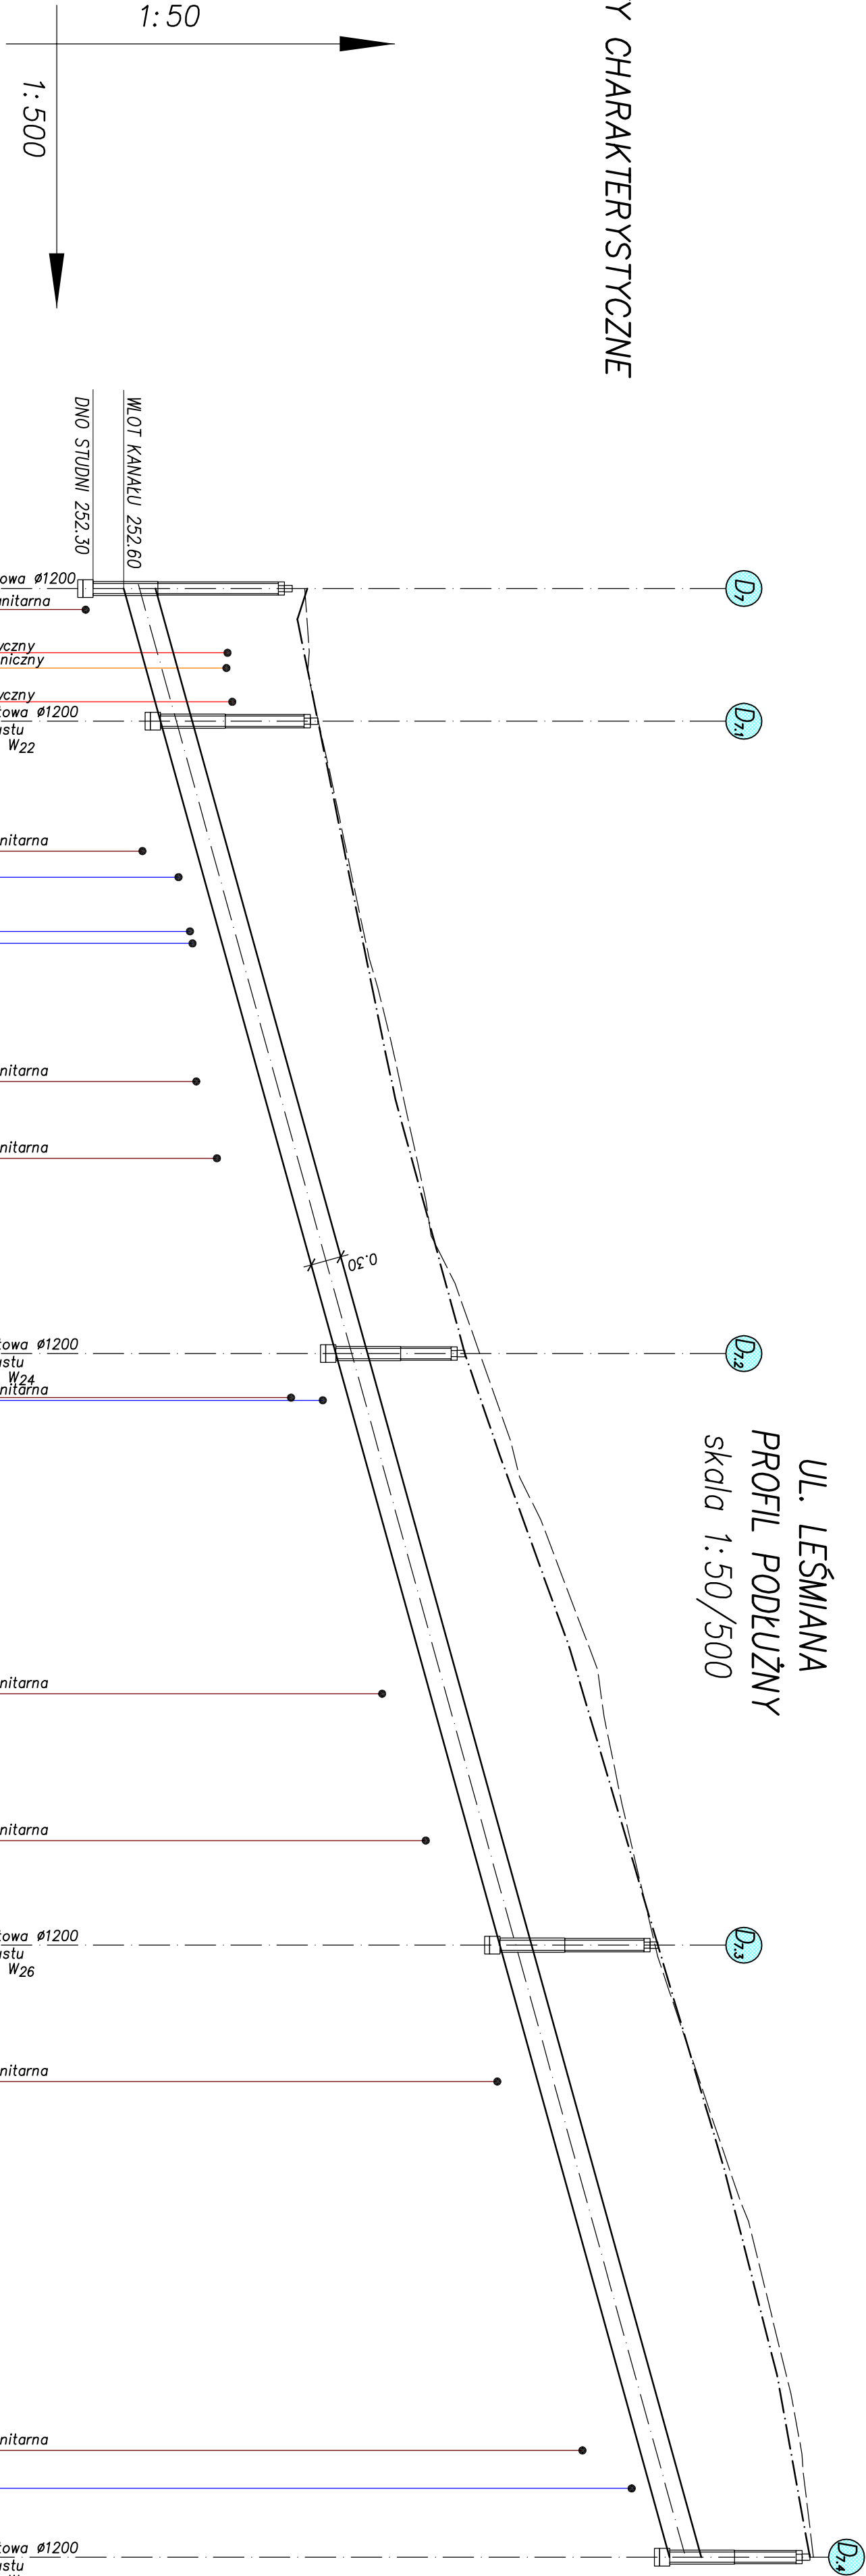

POZIOM PORÓWNAWCZY 250,00 m n.p.m.

GLĘBOKOŚĆ UŁOŻENIA KANAŁU

RZĘDNE TERENU ISTNIEJĄCEGO

RZĘDNE TERENU PROJEKTOWANEGO

RZĘDNE DNA KANAŁU I STUDNI

SPADKI PODŁUŻNE

DŁUGOŚCI ODC. KANAŁU/ŚREDNICE, MATERIAŁ

ODLEGŁOŚCI
KILOMETRAŻ

0,00

2.05

6.30

7.79

11.10

13.00

25.74

28.30

33.61

34.79

48.32

55.86

75.00

79.58

100.00

108.36

122.75

133.00

146.38

182.54

186.26

193.00

100,00

193,00

0,00

100,00

193,00

0,00

