


PUNKTY CHARAKTERYSTYCZNE

UL. NAKKOWSKIEJ
PROFIL PODŁUŻNY
skala 1: 50/500

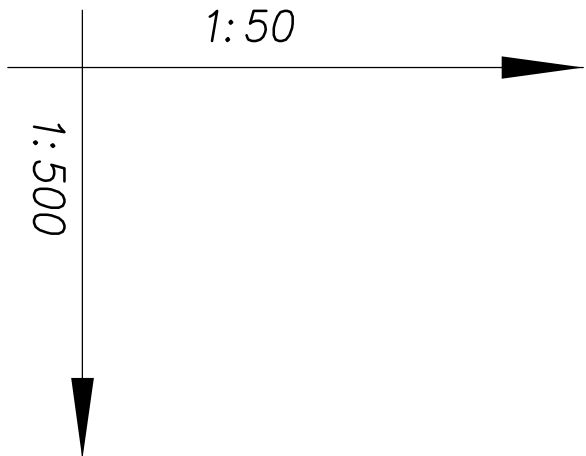

POZIOM PORÓWNAWCZY 251,00 m n.p.m.

GŁĘBOKOŚĆ UŁOŻENIA KANAŁU

RZĘDNE TERENU ISTNIEJĄCEGO


RZĘDNE TERENU PROJEKTOWANEGO

RZĘDNE DNA KANAŁU I STUDIUM

SPADKI PODŁUŻNE

DŁUGOŚCI ODC. KANAŁU/ŚREDNICE, MATERIAŁ

ODLEGŁOŚCI
KILOMETRAŻ

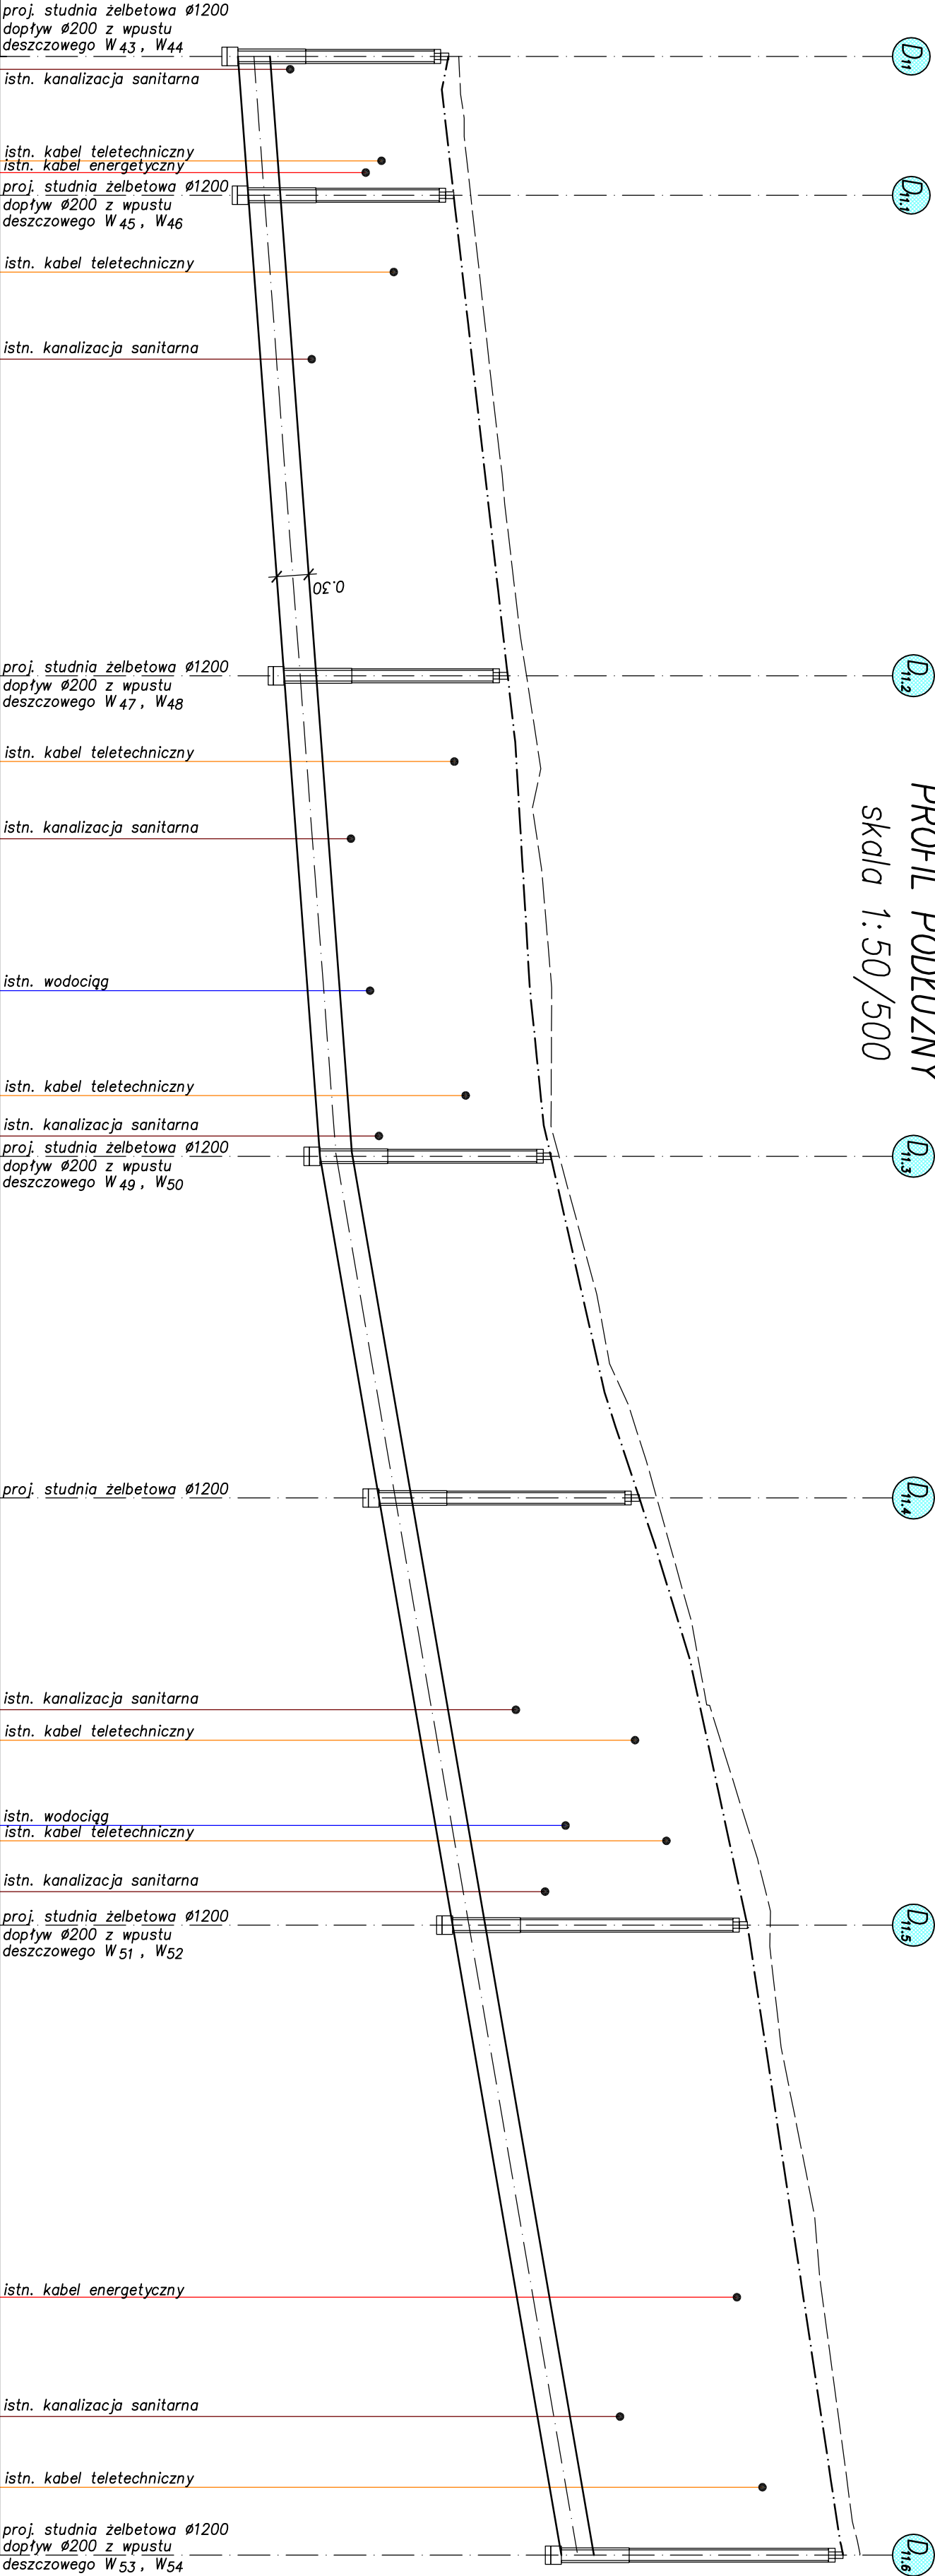

TEREN PROJEKTOWANY
TEREN ISTNIEJĄCY

PRACOWNIA DROGOWA PYTLON Spółka z o.o. 40-045 KATOWICE, ul. Astrów 10 tel/fax (0-32) 251-78-64, E-mail: pylon-katowice@o2.pl			
BRANŻA: DROGOWA	PRZEDSIĘWZIĘCIE: dokumentacja projektowa budowy drog gminnych na osiedlu Smugi II w Kłobucku	NR UMOWY: 137/Zp-1/III/2008	
NR PROJEKTU 119-09/07	OBIEKT: OSIEDLE SMUGI II W KŁOBUCKU	DATA UKOŃCZ 07.2009	
STADIUM: PB/PW	TYTUŁ RYSUNKU: PROFIL PODŁUŻNY – UL. NAKKOWSKIEJ	SKALA: 1:50/500	
PROJEKTANT: inż. Henryk Jęzeła	Nr upr. 237/69	RYS. NR:	
OPRACOWAŁ: inż. Jacek Gołęśny		03.5/K	