


PUNKTY CHARAKTERYSTYCZNE

UL. WYSPIAŃSKIEGO
PROFIL PODŁUŻNY
skala 1:50/500

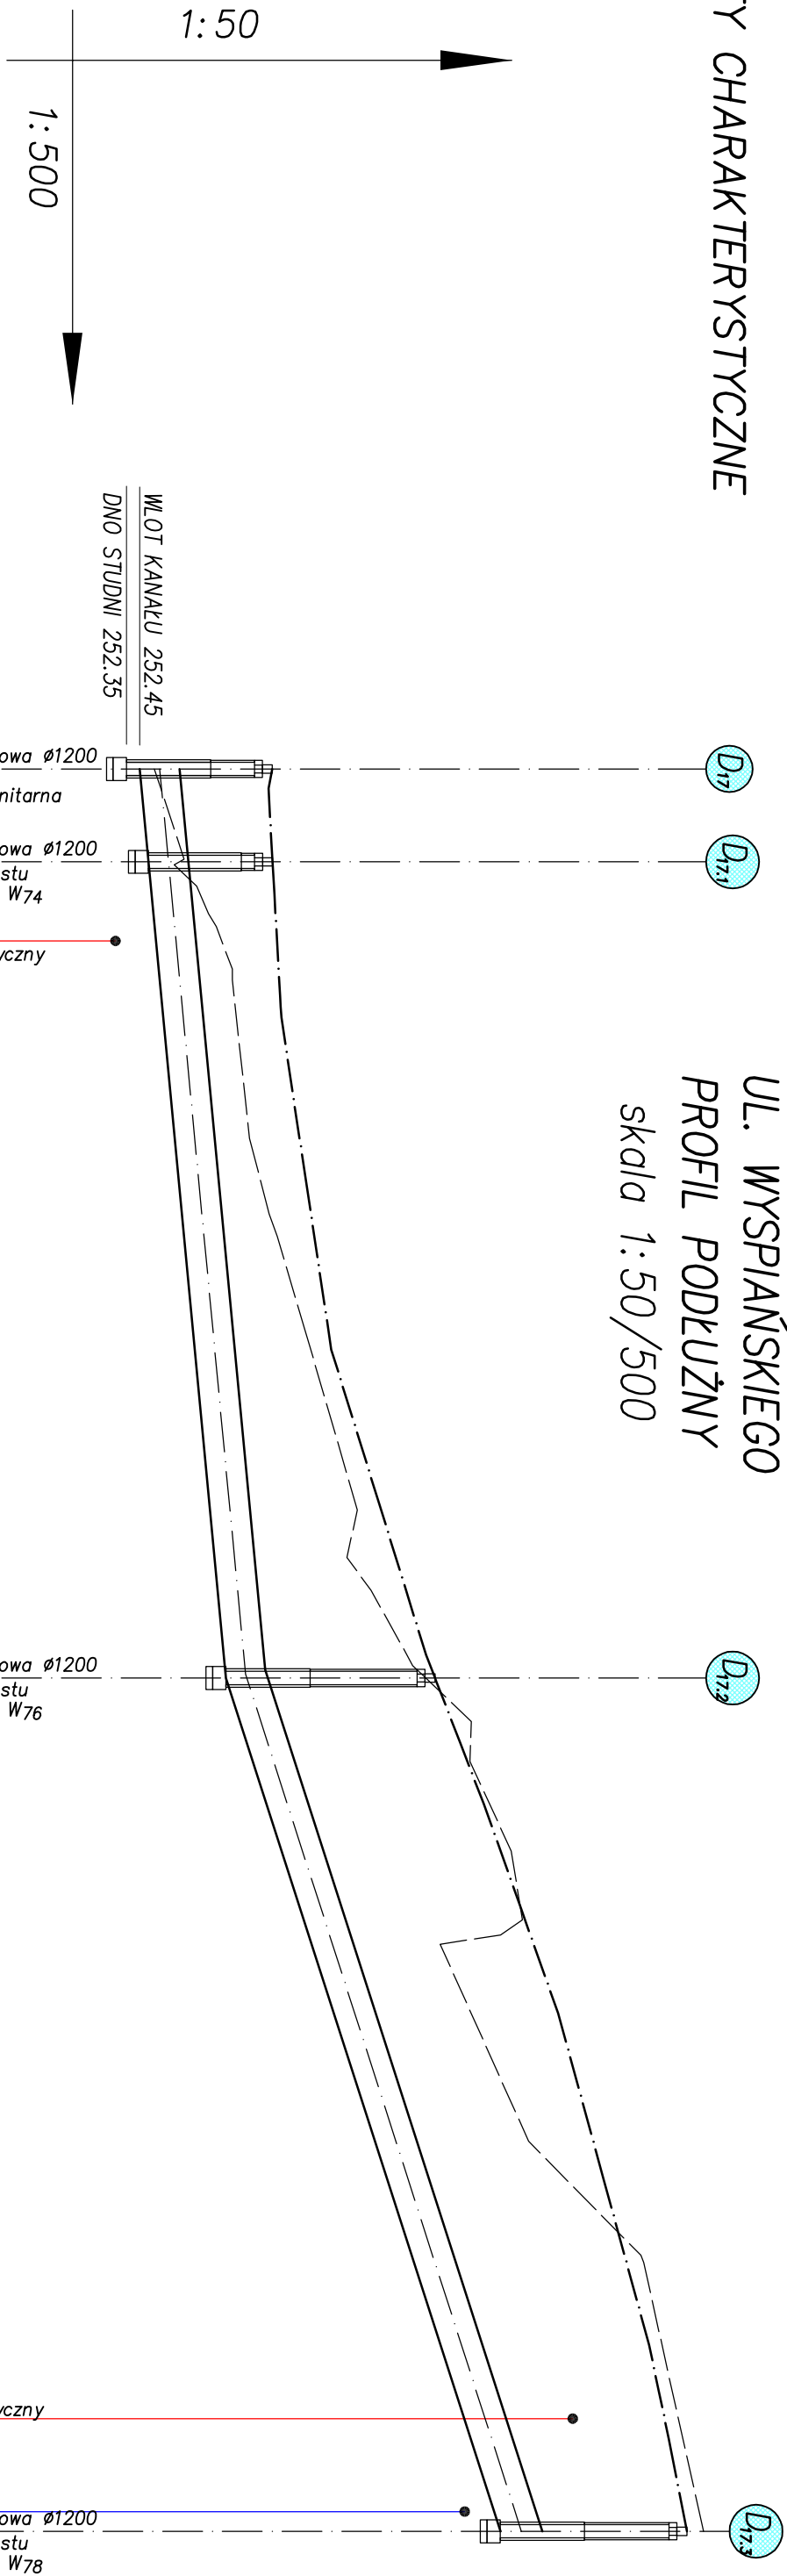

POZIOM PORÓWNAWCZY 250,00 m n.p.m.

GLĘBOKOŚĆ UKŁOŻENIA KANAŁU

RZĘDNE TERENU ISTNIEJĄCEGO

RZĘDNE TERENU PROJEKTOWANEGO

RZĘDNE DNA KANAŁU I STUDNI

SPADKI PODŁUŻNE

DŁUGOŚCI ODC. KANAŁU/ŚREDNICE, MATERIAŁ

ODLEGŁOŚCI
KILOMETRAŻ

0,00

100,00

132,80

PRACOWNIA DROGOWA PYLLON Spółka z o.o. 40-045 KATOWICE, ul. Astrów 10 tel/fax (0-32) 251-78-64, E-mail: pylon-katowice@o2.pl			
BRANŻA: DROGOWA	PRZEDSIĘWZĘCIE: Dokumentacja projektowa budowy drog gminnych na osiedlu Smugi II w Kłobucku	NR UMOWY: 137/ZP.U/III/2008	
NR PROJEKTU 119-09/07	OBIEKT: OSIEDLE SMUGI II W KŁOBUCKU	DATA UKOŃCZ. 07.2009	
STADIUM: PB/PW	TYTUŁ RYSUNKU: PROFIL PODŁUŻNY – UL. WYSPIAŃSKIEGO	SKALA: 1:50/500	
PROJEKTANT: inż. Henryk Jęzela		Nr upr. 297/69	
OPRACOWAŁ: inż. Jacek Gołęśny			
			RYS. NR: 03.7/K