


PUNKTY CHARAKTERYSTYCZNE

UL. KASPROWICZA  
PROFIL PODŁUŻNY  
skala 1:50/500

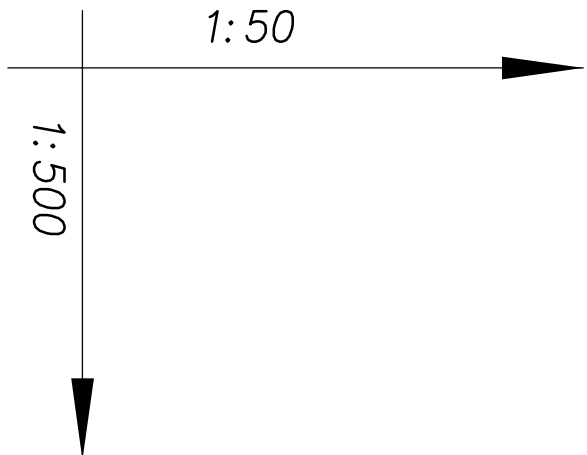

POZIOM PORÓWNAWCZY 250,00 m n.p.m.

GŁĘBOKOŚĆ UŁOŻENIA KANAŁU

RZĘDNE TERENU ISTNIEJĄCEGO


RZĘDNE TERENU PROJEKTOWANEGO

RZĘDNE DNA KANAŁU I STUDNI

SPADKI PODŁUŻNE

DŁUGOŚCI ODC. KANAŁU/ŚREDNICE, MATERIAŁ

ODLEGŁOŚCI  
KILOMETRAŻ

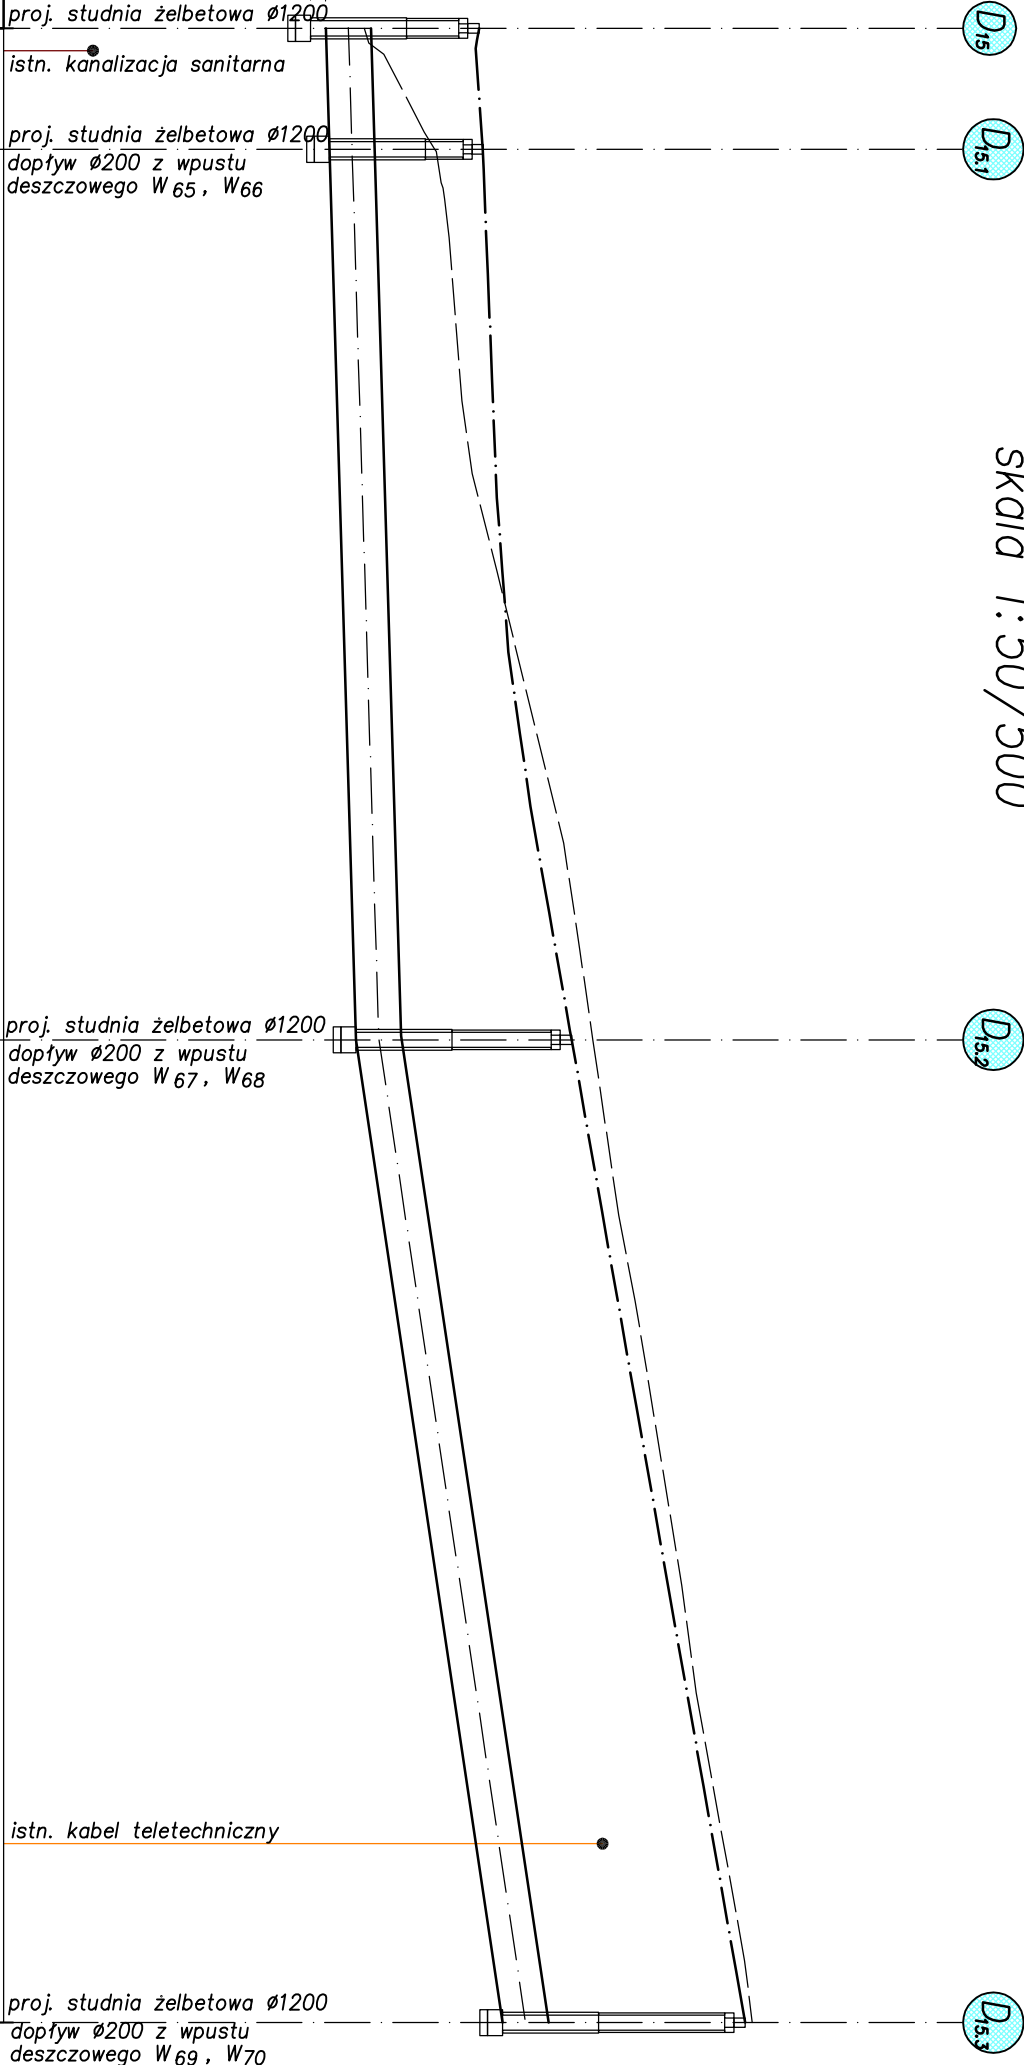

0.00	1.47	8.00	66.90	100.00	120.06	131.90
L=8.00m	Rury kielichowe PVC-U z wyfuzowanym kielichem z uszczelką Klasa S (SDR34) Ø315/9.2mm L=131.90m					L=58.90m
			66.90			65.00
			0.30‰			1.49‰

0,00

100,00

131,90

----- TEREN PROJEKTOWANY  
----- TEREN ISTNIEJĄCY

PRACOWNIA DROGOWA

**PYTLON** Spółka z o.o.

40-045 KATOWICE, ul. Astrów 10

tel./fax (0-32) 251-78-64, E-mail: pylon-katowice@o2.pl

BRANŻA:	DROGOWA	PRZEDSIĘWZIĘCIE:	Dokumentacja projektowa budowy dróg gminnych na osiedlu Smugi II w Kłobucku	NR UMOWY:	137/Zp-1/III/2008
NR PROJEKTU	119-09/07	OBIEKT:	OSIEDLE SMUGI II W KŁOBUCKU	DATA UJAKOŻ.	07.2009
STADIUM:	PB/PW	Tytuł rysunku:	PROFIL PODŁUŻNY – UL. KASPROWICZA	SKALA:	1:50/500
PROJEKTANT:	inż. Henryk Jezela	Nr upr.	297/69	RYS. NR:	03.8/K
OPRACOWAŁ:	inż. Jacek Gołęśny				