# UL. REYMONTA – ODCINEK II
## PROFIL PODŁUŻNY
skala 1:50/500

PUNKTY CHARAKTERYSTYCZNE

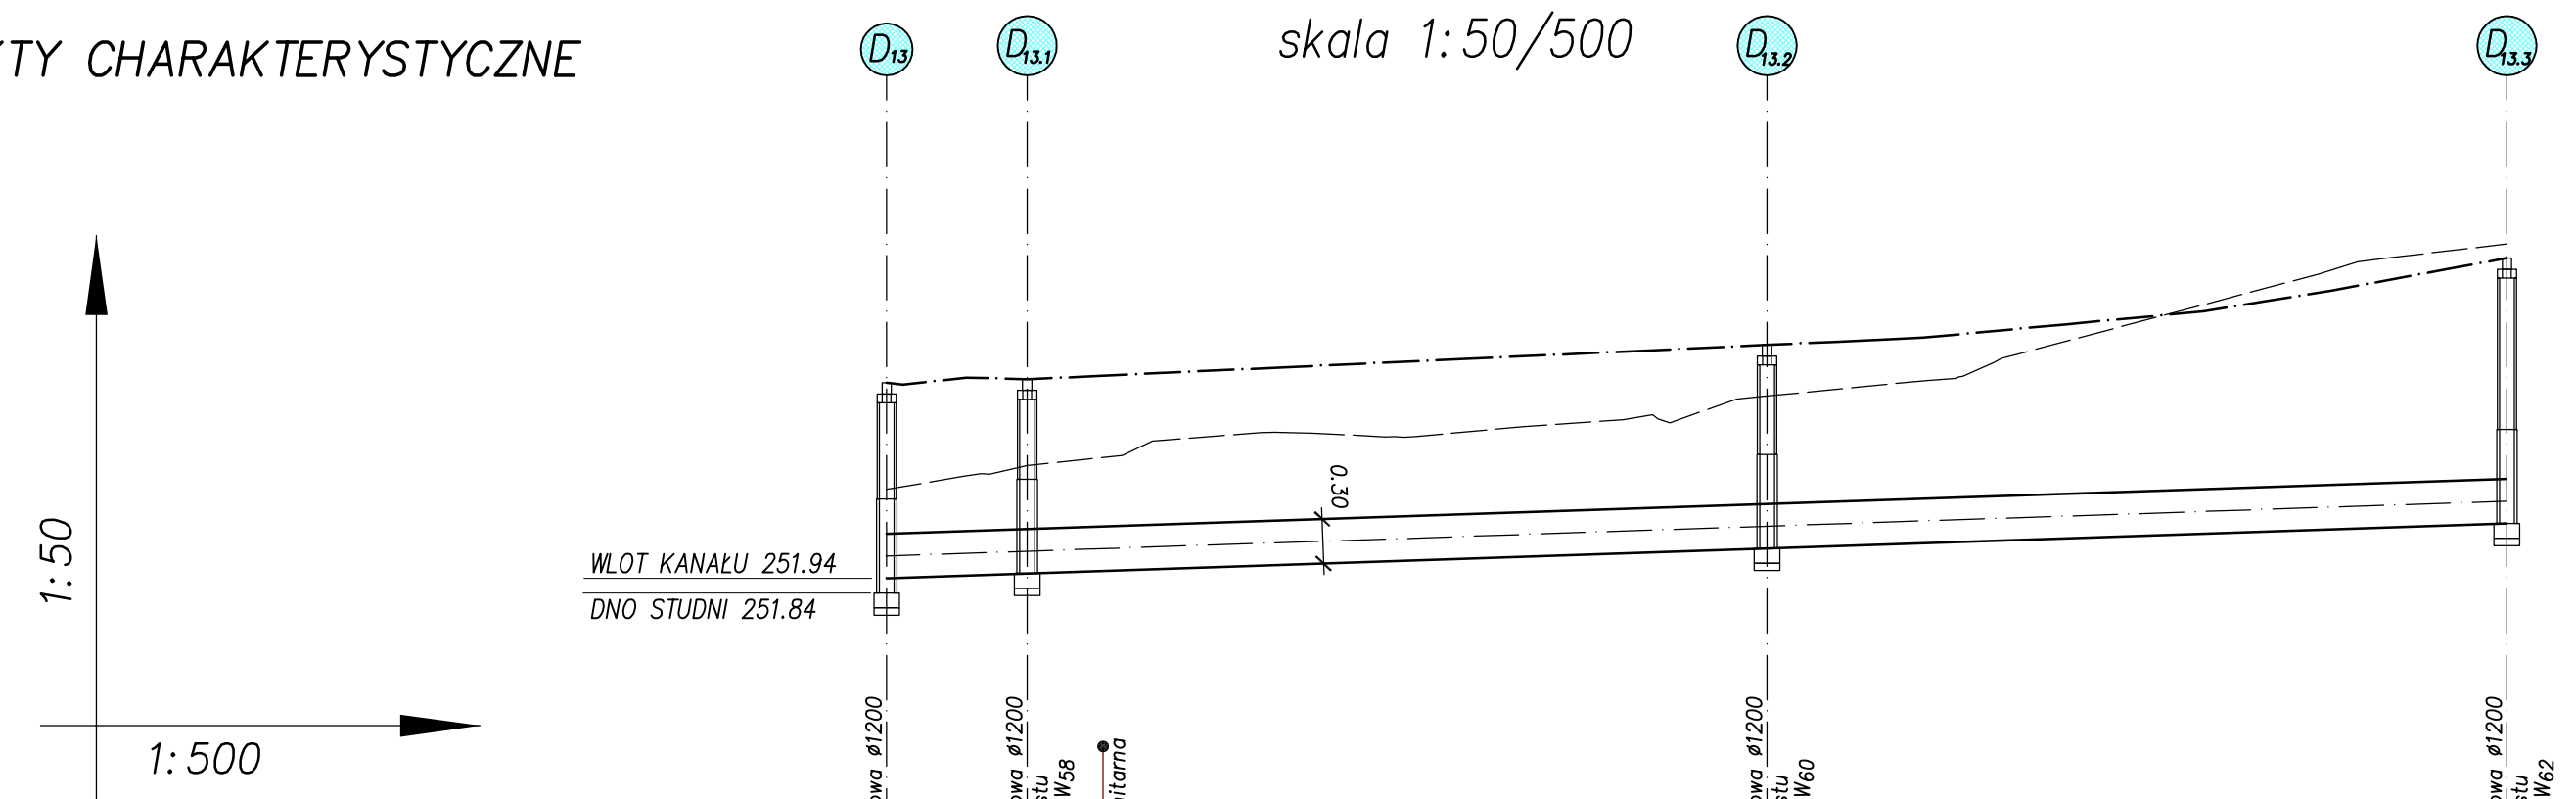


TEREN PROJEKTOWANY

TEREN ISTNIEJĄCY

POZIOM PORÓWNAWCZY 249,00 m n.p.m.

| | | | | | |
|---|---|---|---|---|---|
| GŁĘBOKOŚĆ UŁOŻENIA KANAŁU | –1.32 | –1.31 | | –1.38 | –1.79 |
| RZĘDNE TERENU ISTNIEJĄCEGO | 252.54 | 252.70 | | 253.17 | 254.20 |
| RZĘDNE TERENU PROJEKTOWANEGO | 253.26 | 253.28 | | 253.52 | 254.10 |
| RZĘDNE DNA KANAŁU I STUDNI | 251.94 | 251.97 | | 252.14 | 252.31 |
| SPADKI PODŁUŻNE | | 109.50 / 0.34% | | | |
| DŁUGOŚCI ODC. KANAŁU/ŚREDNICE, MATERIAŁ | | L=9.50m | L=50.00m | | L=50.00m |
| ODLEGŁOŚCI KILOMETRAŻ | 0.00 | 9.50 | 14.62 | 59.50 | 100.00 109.50 |

Rury kielichowe PVC–U z wydłużonym kielichem z uszczelką Klasa S (SDR34) ø315/9.2mm L=109,50m

0,00 100,00 109,50


PRACOWNIA DROGOWA
PYLON Spółka z o.o.
40-045 KATOWICE, ul. Astrów 10
tel/fax (0–32) 251–78–64, E–mail: pylon–katowice@o2.pl


| | | | | |
|---|---|---|---|---|
| BRANŻA: DROGOWA | PRZEDSIĘWZIĘCIE: Dokumentacja projektowa budowy dróg gminnych na osiedlu Smugi II w Kłobucku | | | NR UMOWY: 137/ZPJ/VIII/2008 |
| NR PROJEKTU 119–09/07 | OBIEKT: OSIEDLE SMUGI II W KŁOBUCKU | | | DATA UKOŃCZ. 07.2009 |
| STADIUM: PB/PW | TYTUŁ RYSUNKU: PROFIL PODŁUŻNY – UL. REYMONTA ODCINEK II | | | SKALA: 1:50/500 |
| PROJEKTANT: | inż. Henryk Jezela | Nr upr. 297/69 | | RYS. NR: 03.9/K |
| OPRACOWAŁ: | inż. Jacek Goleśny | | | |