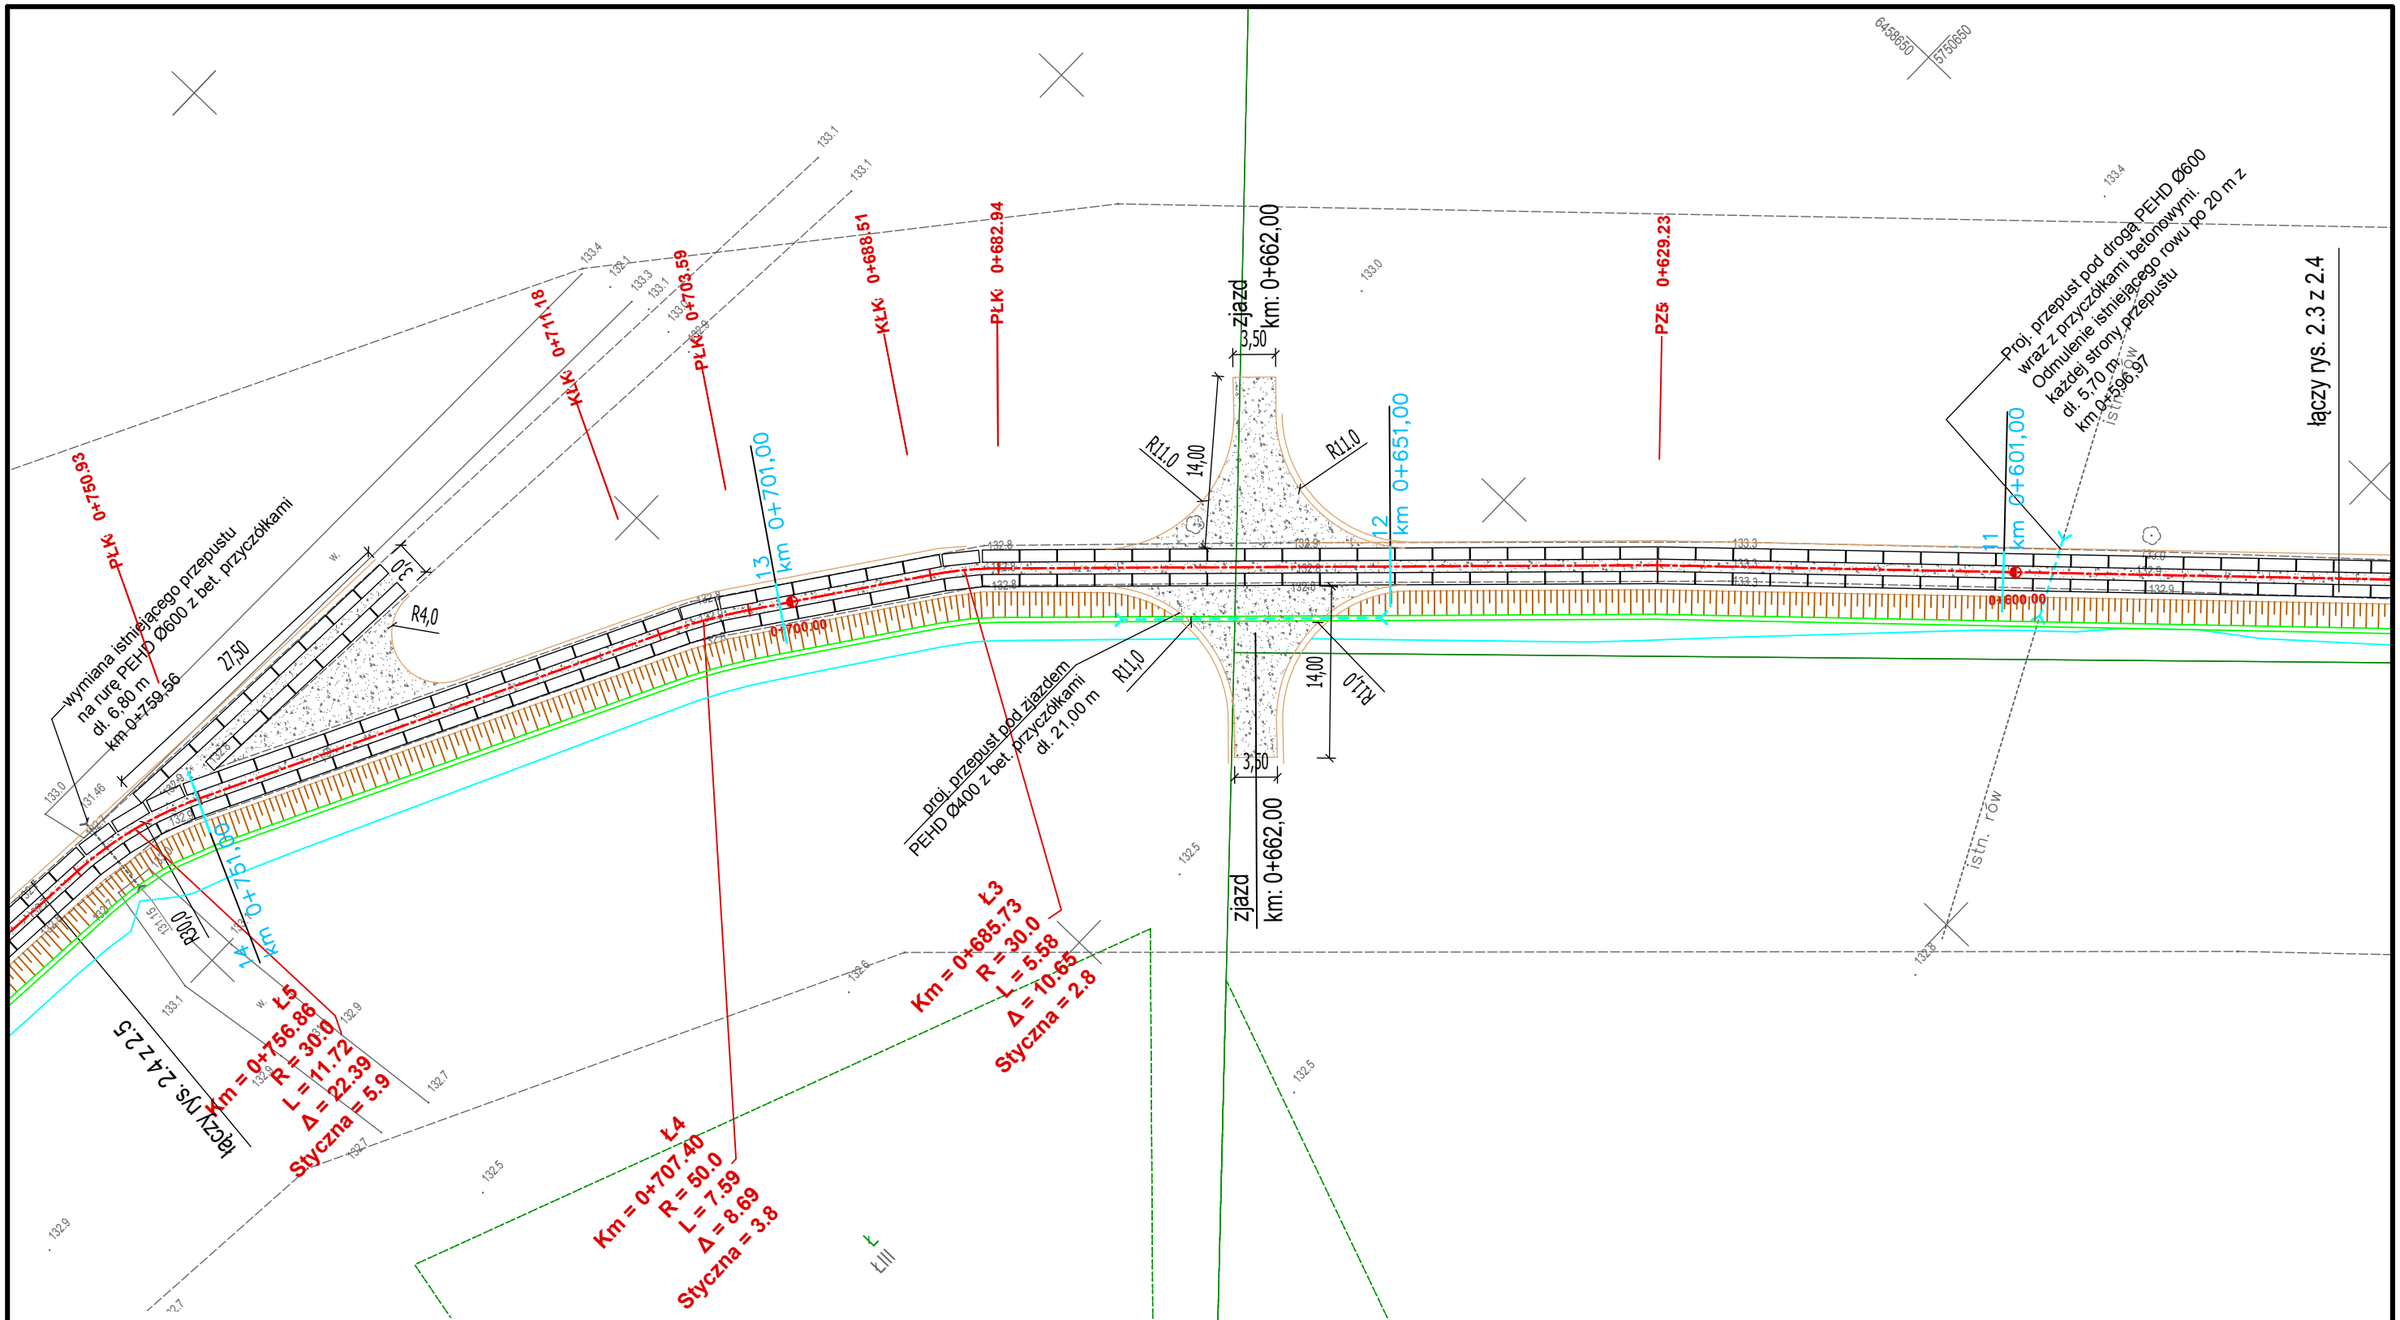


LEGENDA:

- płyty drogowe betonowe 300 x 100 x 15 cm
- kruszywo łamane stabilizowane mechanicznie 0/31,5 mm gr. 15 cm
- pobocze z gruntu rodzimego
- proj. rów
- oś drogi
- 1 lokalizacja sączka poprzecznego z umocnionym wylotem narzutem kamiennym

BIURO PROJEKTÓW
M. RYGOWSKA I K. SILIŃSKI SP. K.

| | | | | |
|---|---|---|---|---|
| OBIEKT | Budowa drogi leśnej nr DSD 95 w Leśnictwie Potarzyca w oddz. 324, 327, 328, 329 | | | |
| ADRES | Potarzyca, gm. Jarocin | | | BRANŻA |
| INWESTOR | PGL Lasy Państwowe Nadleśnictwo Jarocin | | | Drogowa |
| TREŚĆ | Plan sytuacyjny | | | SKALA |
| | IMIĘ I NAZWISKO | NR UPRAW. | PODPIS | 1:500 |
| OPRACOWAŁA | inż. Katarzyna Gaczyńska | | | NUMER RYS. |
| PROJEKTOWAŁ | mgr inż. Tomasz Florkowski | WKP/0352/PWOD/17 specjalność inżynieryjna drogowa | | 2.4 |
| SPRAWDZIŁ | mgr inż. Karol Siliński | WKP/0393/POOD/19 specjalność inżynieryjna drogowa | | |

Adres: Golina, ul. Asfaltowa1, 63-200 Jarocin ■ Telefon: 509 940 706, 509 940 711 ■ REGON 365593224 ■ NIP 617-22-09-953 ■ Email:biuro@biuroprojektowjarocin.pl