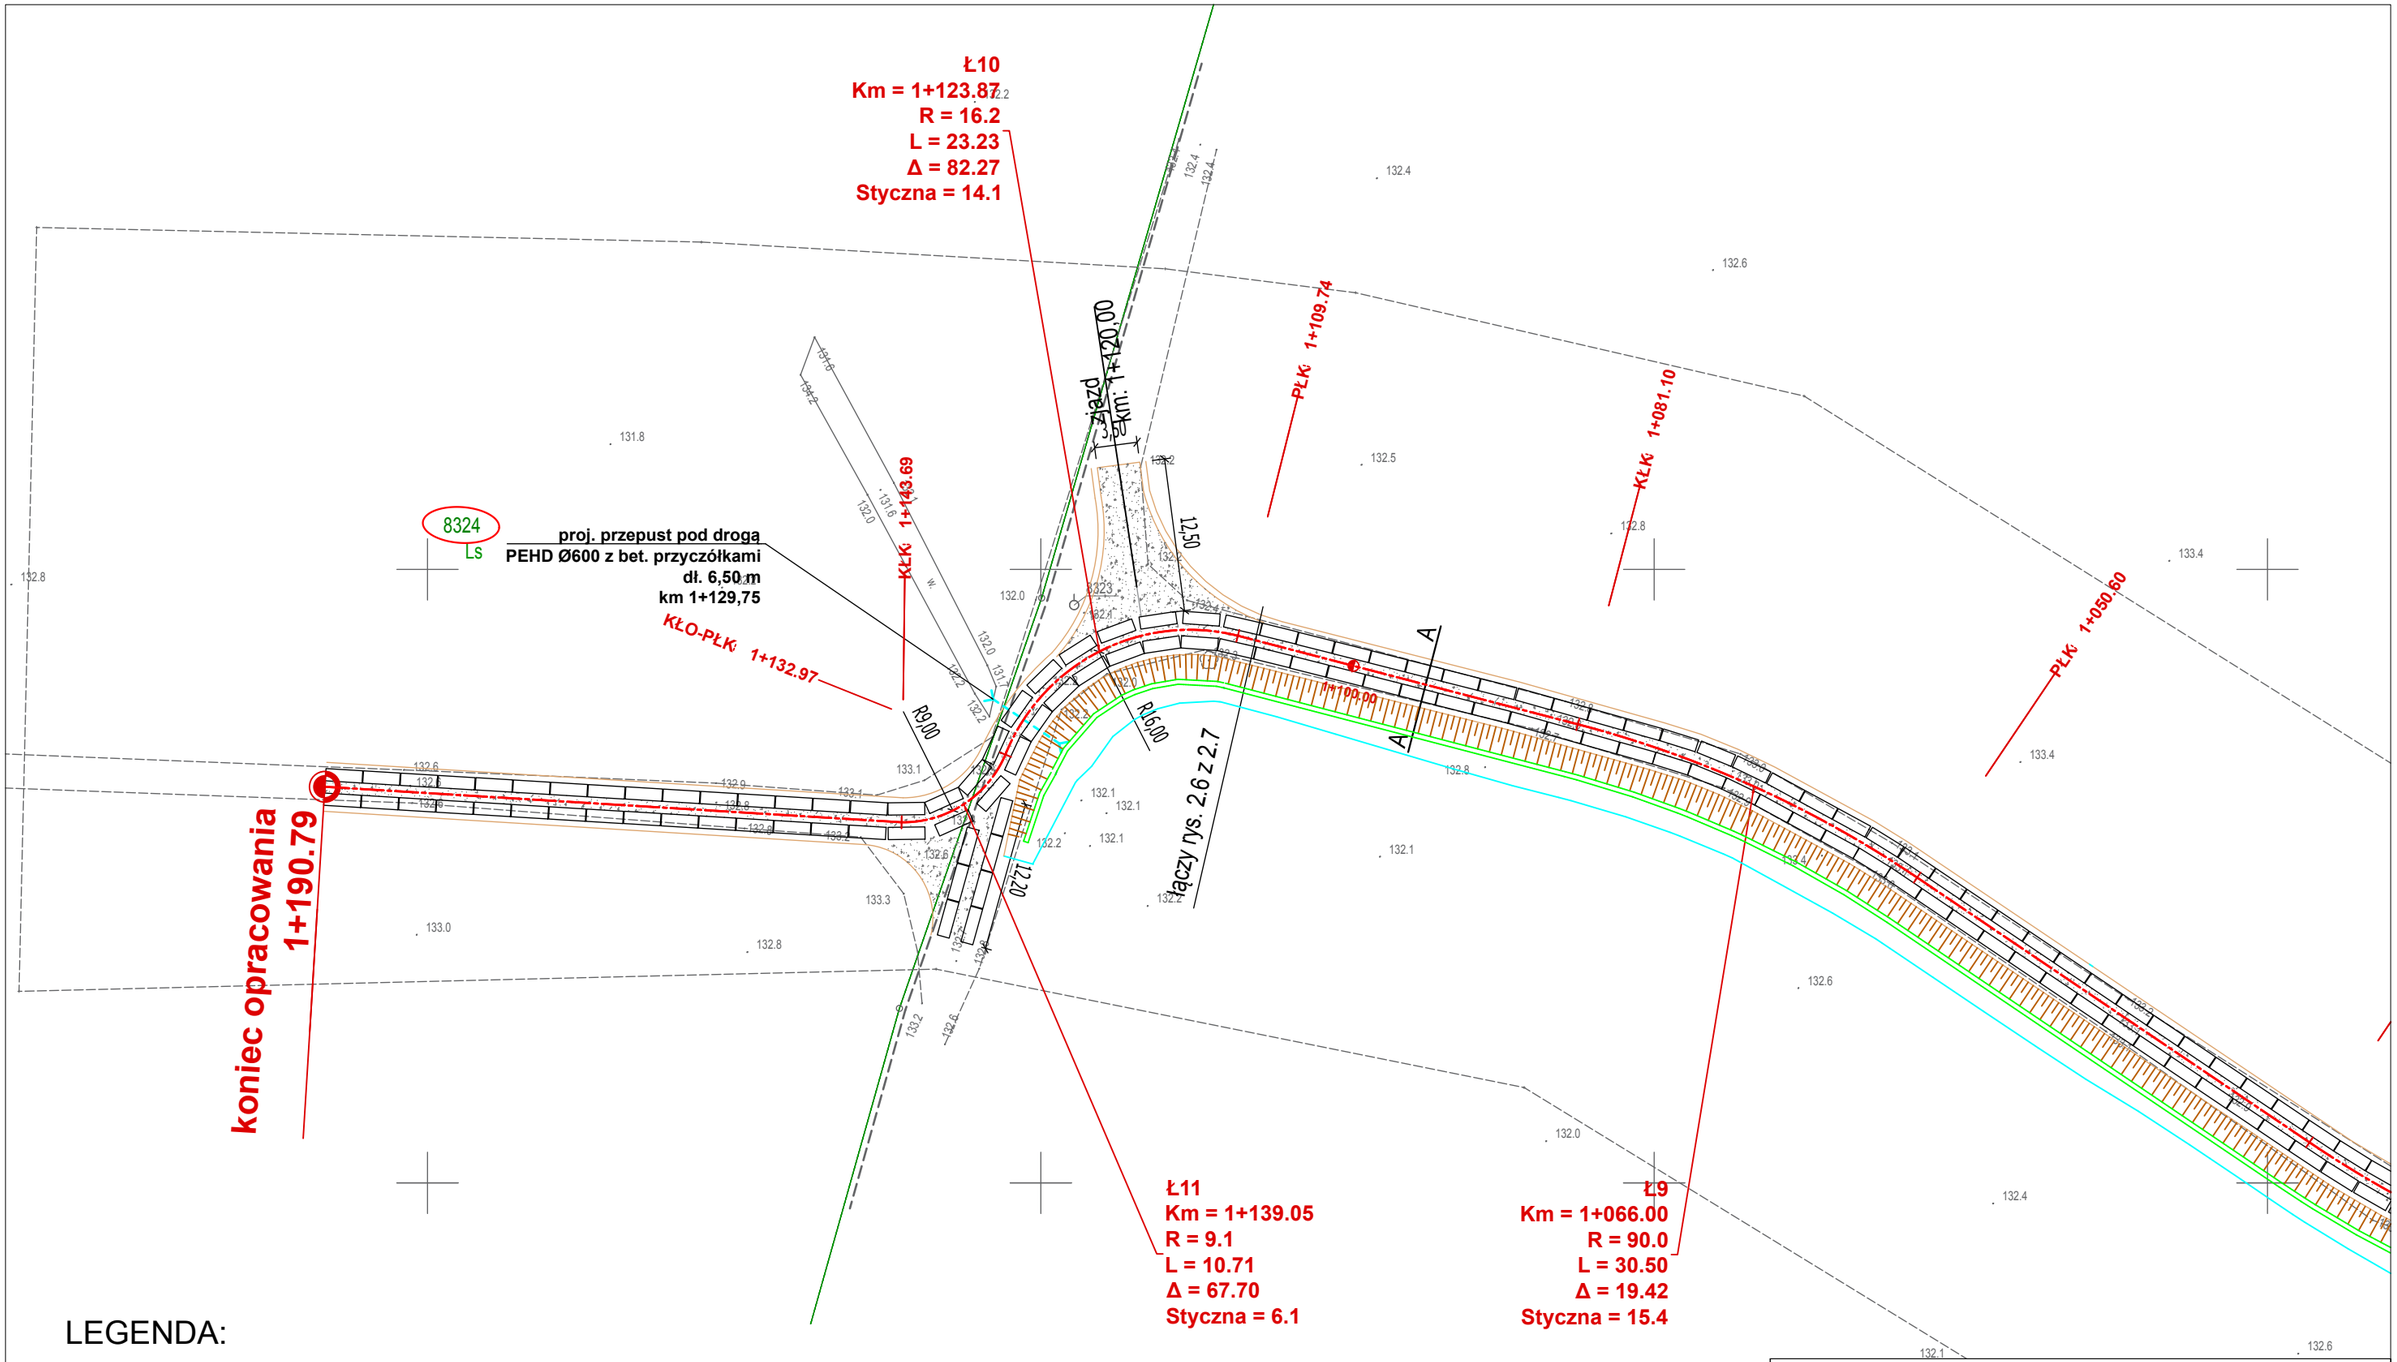

LEGENDA:

- płyty drogowe betonowe 300 x 100 x 15 cm
- kruszywo łamane stabilizowane mechanicznie 0/31,5 mm gr. 15 cm
- pobocze z gruntu rodzimego
- proj. rów
- oś drogi
- 1 lokalizacja sączka poprzecznego z umocnionym wylotem narzutem kamiennym

BIURO PROJEKTÓW
M. RYGOWSKA I K. SILIŃSKI SP. K.

OBIEKT	Budowa drogi leśnej nr DSD 95 w Leśnictwie Potarzyca w oddz. 324, 327, 328, 329			
ADRES	Potarzyca, gm. Jarocin			BRANŻA
INWESTOR	PGL Lasy Państwowe Nadleśnictwo Jarocin			Drogowa
TREŚĆ	Plan sytuacyjny			SKALA
	IMIĘ I NAZWISKO	NR UPRAW.	PODPIS	1:500
OPRACOWAŁA	inż. Katarzyna Gaczyńska			NUMER RYS.
PROJEKTOWAŁ	mgr inż. Tomasz Florkowski	WKP/0352/PWOD/17 specjalność inżynieryjna drogowa		2.7
SPRAWDZIŁ	mgr inż. Karol Siliński	WKP/0393/POOD/19 specjalność inżynieryjna drogowa		

Adres: Golina, ul. Asfaltowa1, 63-200 Jarocin ■ Telefon: 509 940 706, 509 940 711 ■ REGON 365593224 ■ NIP 617-22-09-953 ■ Email:biuro@biuroprojektowjarocin.pl