


PRZEKRÓJ B-B

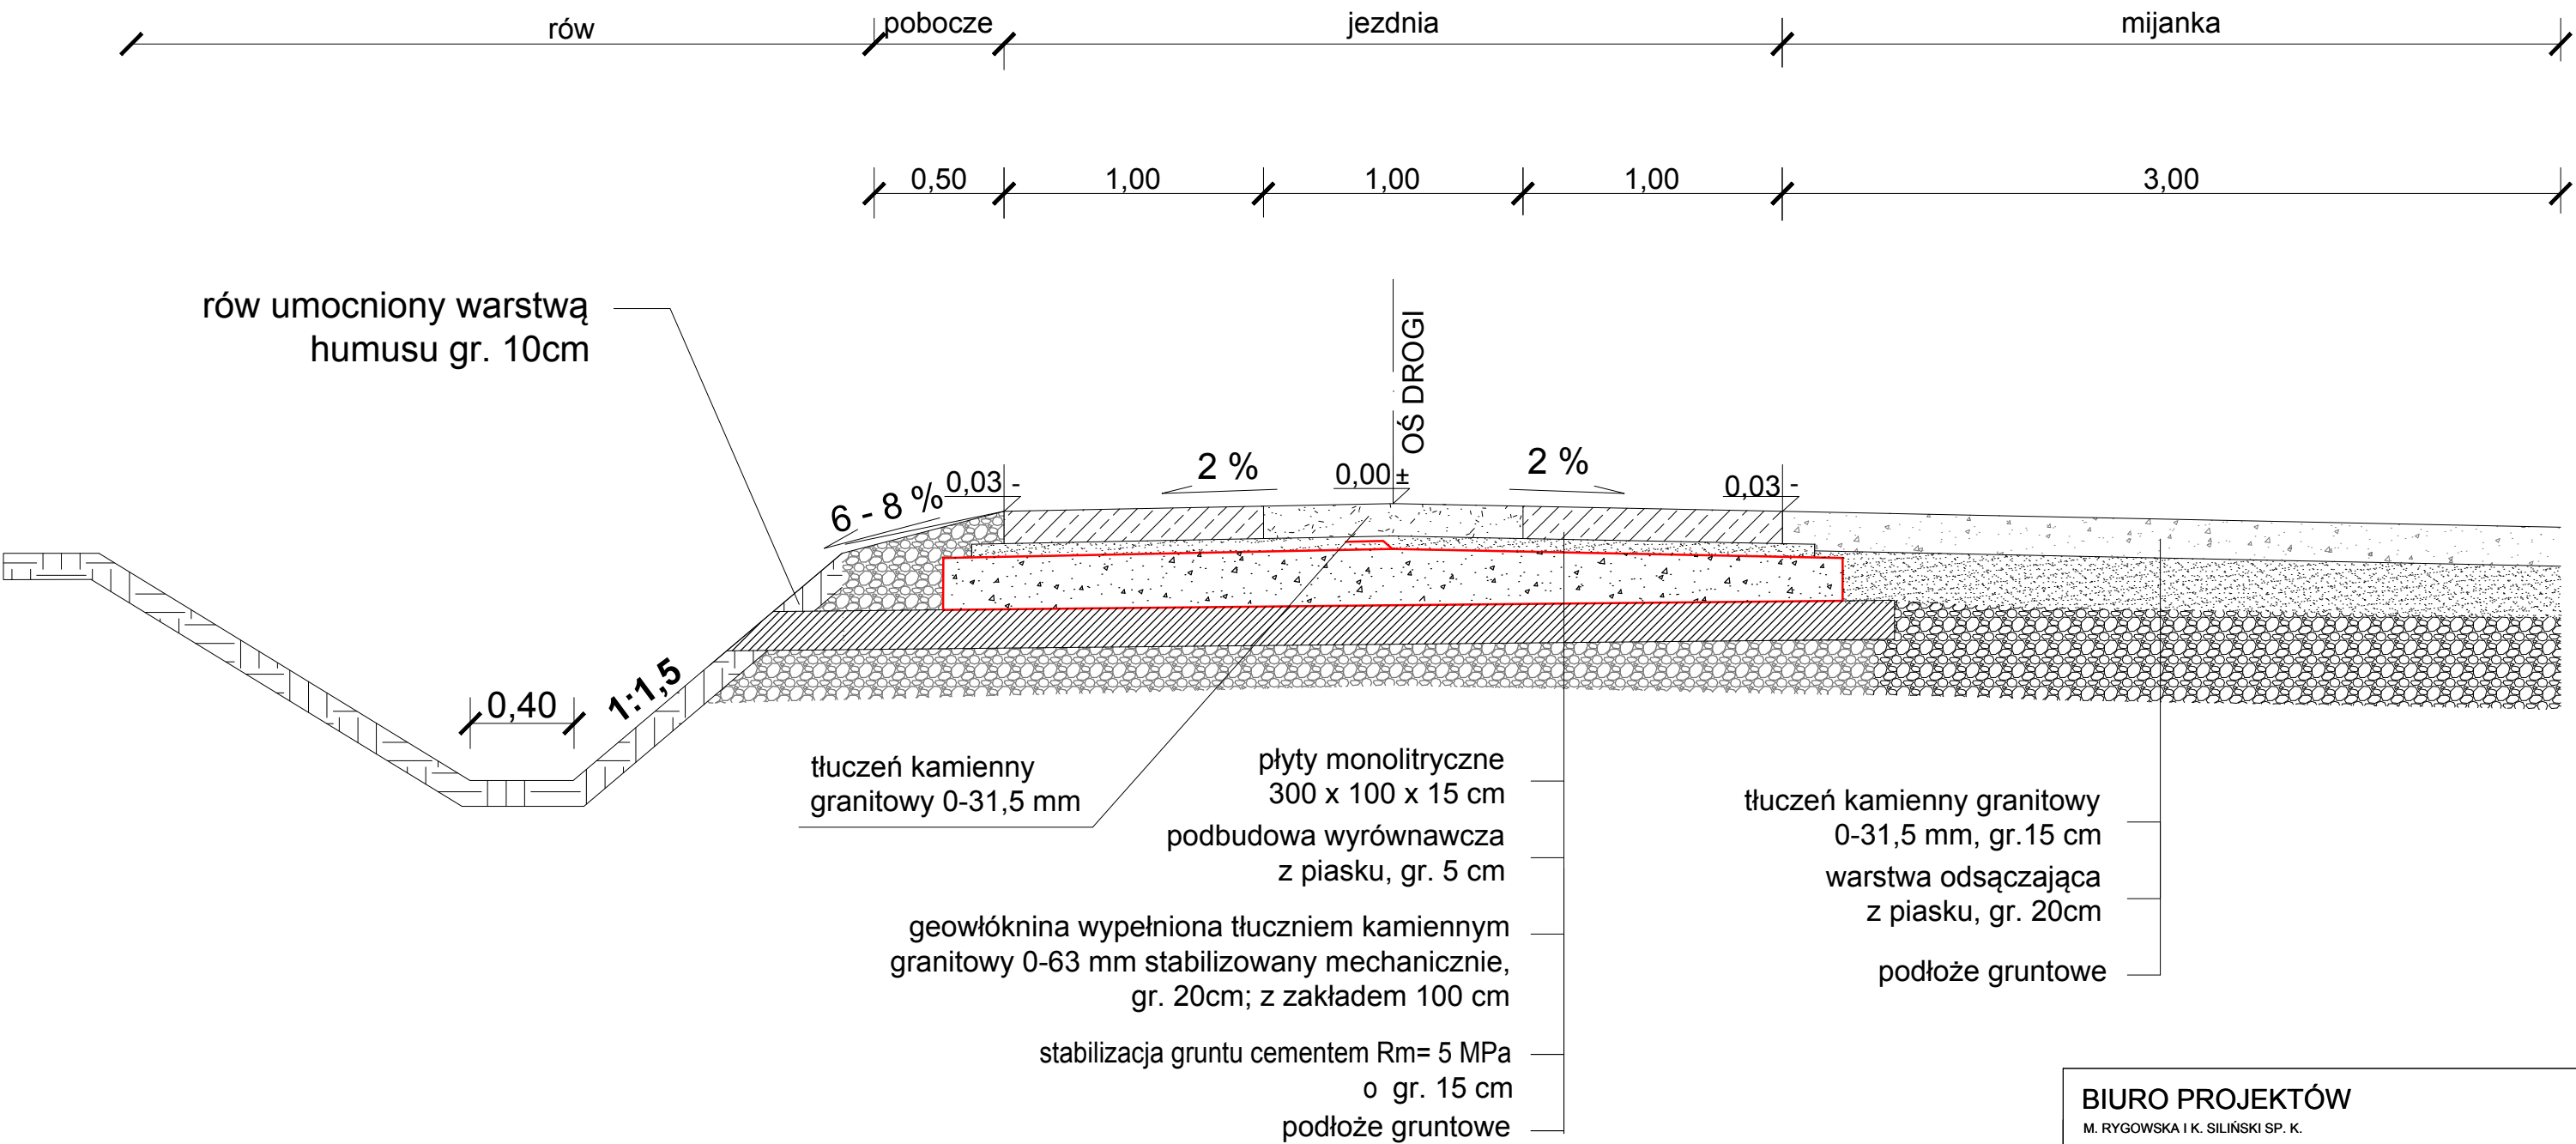

BIURO PROJEKTÓW			
M. RYGOWSKA I K. SILIŃSKI SP. K.			
Budowa drogi leśnej nr DSD 95 w Leśnictwie Potarzycza w oddz. 324, 327, 328, 329			
Potarzycza, gm. Jarocin			BRANŻA
PGL Lasy Państwowe Nadleśnictwo Jarocin			
Przekrój B-B			SKALA
1:25			
IMIĘ I NAZWISKO	NR UPRAW.	PODPIS	NUMER RYS.
inż. Katarzyna Gaczyńska			
mgr inż. Tomasz Florkowski	WKP/0352/PWOD/17 specjalność inżynierska drogowa		
mgr inż. Karol Siliński	WKP/0393/POOD/19 specjalność inżynierska drogowa		