


PRZEKRÓJ C-C

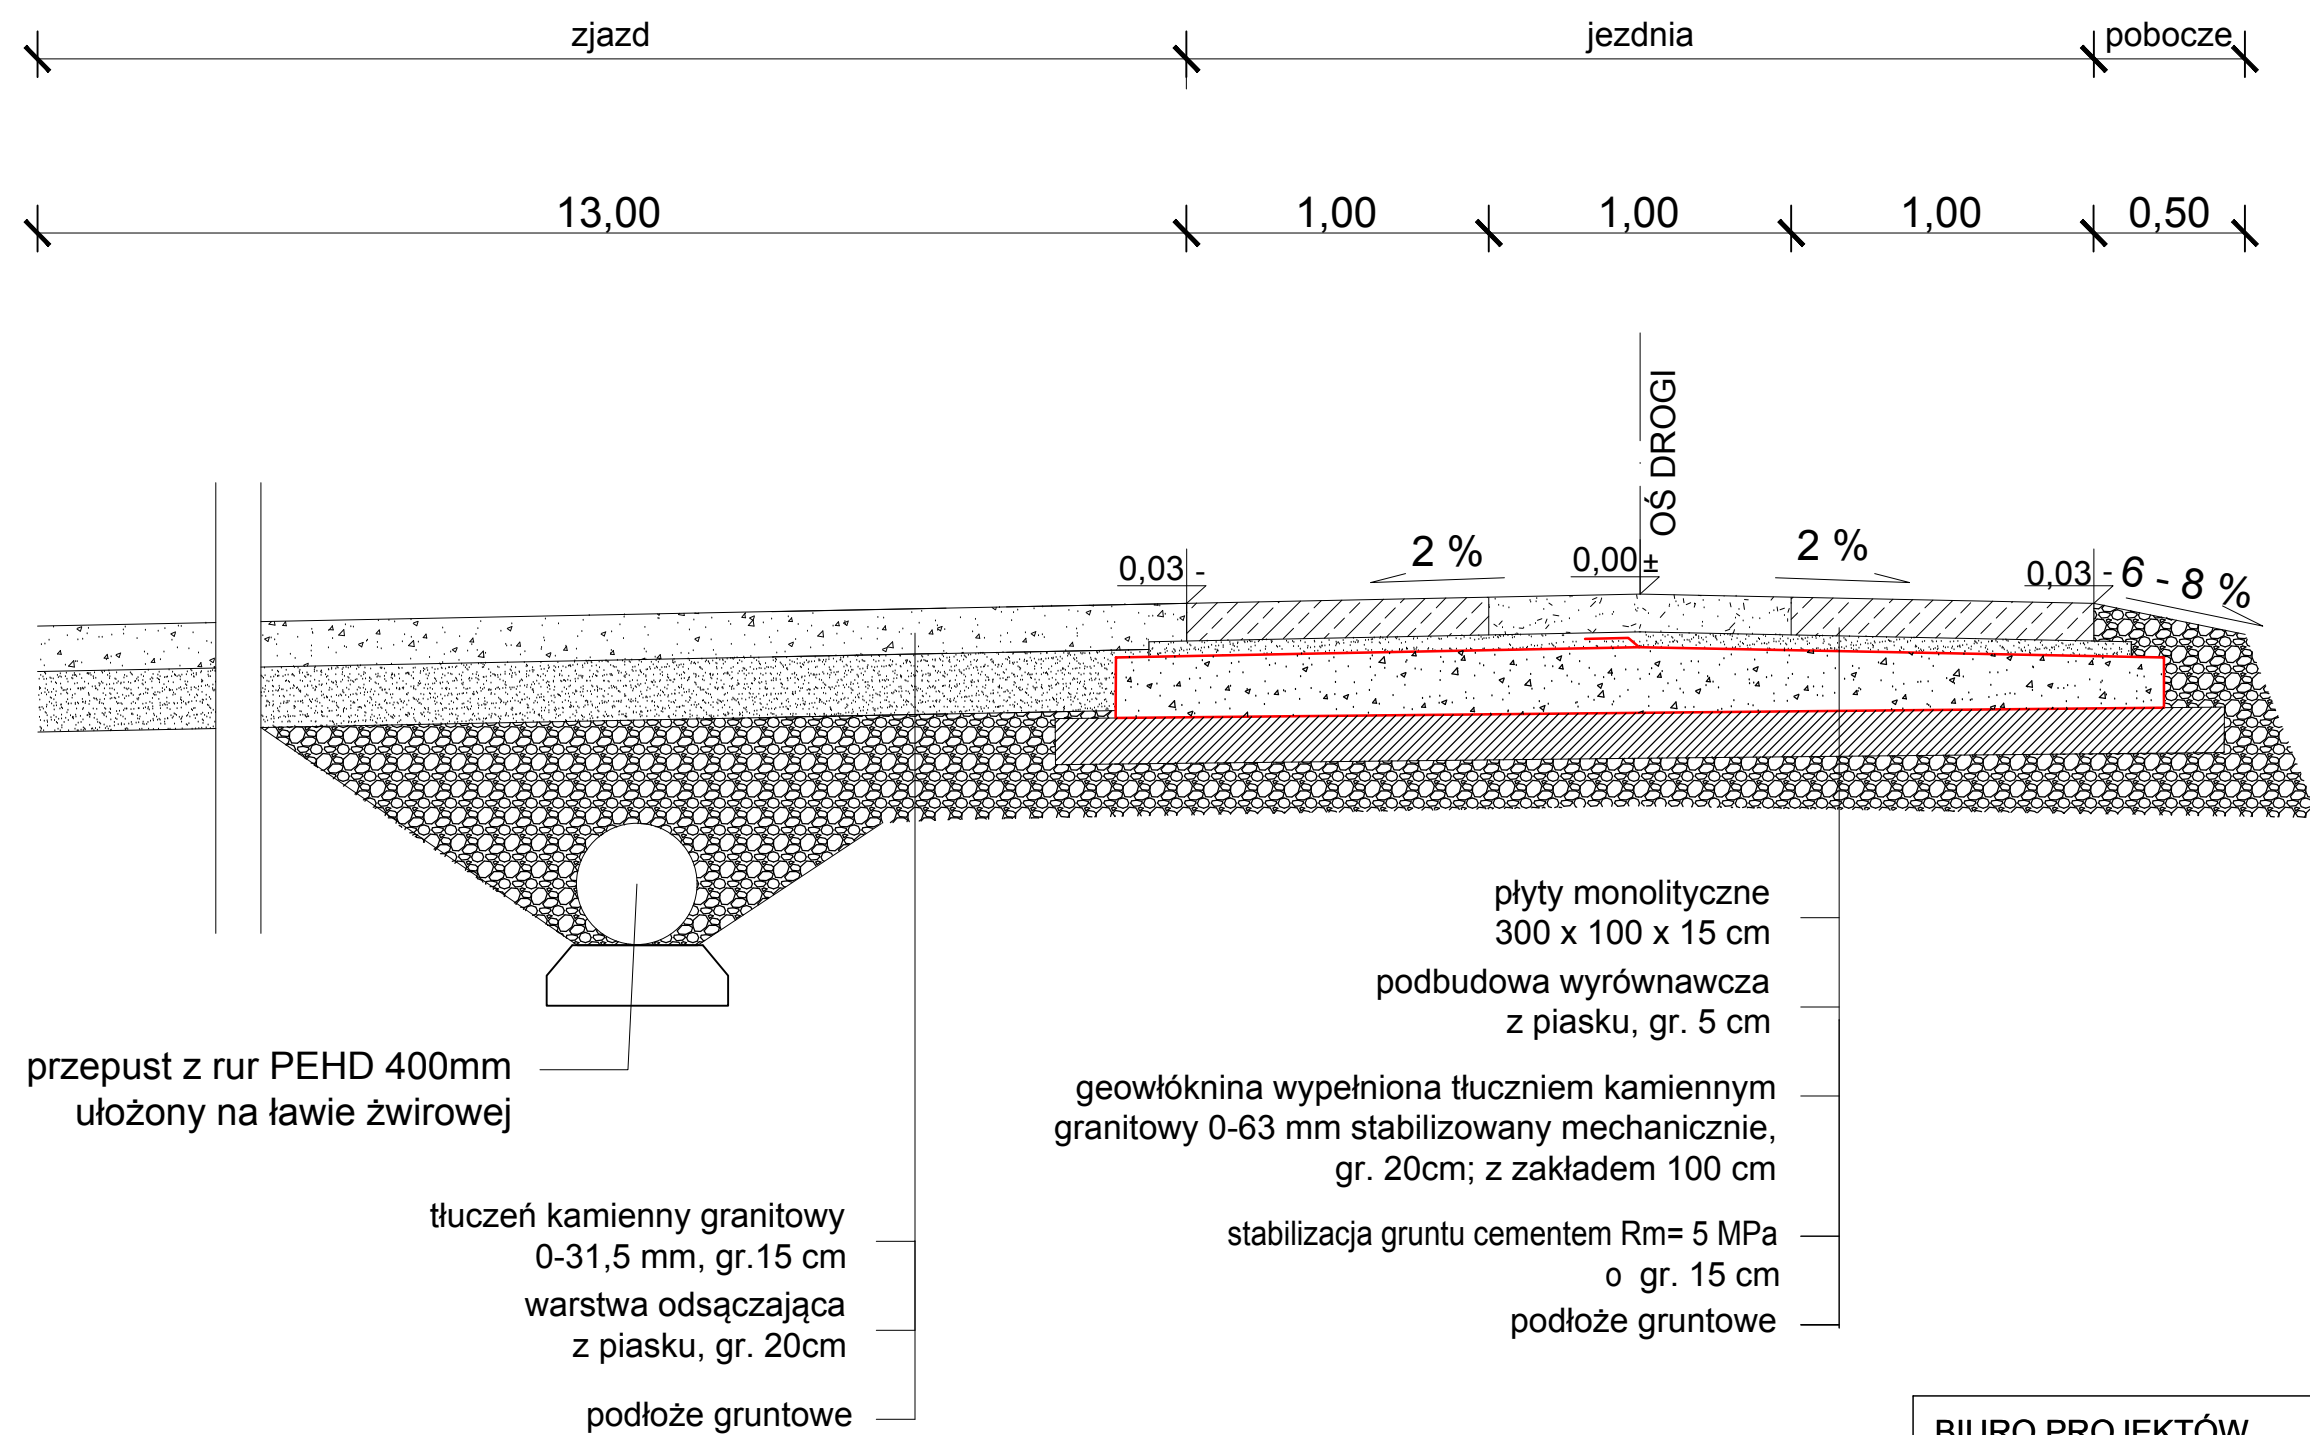

BIURO PROJEKTÓW				
M. RYGOWSKA I K. SILIŃSKI SP. K.				
OBIEKT	Budowa drogi leśnej nr DSD 95 w Leśnictwie Potarzyca w oddz. 324, 327, 328, 329			
ADRES	Potarzyca, gm. Jarocin			BRANŻA
INWESTOR	PGL Lasy Państwowe Nadleśnictwo Jarocin			Drogowa
TREŚĆ	Przekrój konstrukcyjny C-C			SKALA
	IMIĘ I NAZWISKO	NR UPRAW.	PODPIS	1:25
OPRACOWAŁA	inż. Katarzyna Gaczyńska			NUMER RYS. 3.3
PROJEKTOWAŁ	mgr inż. Tomasz Florkowski	WKP/0352/PWOD/17 specjalność inżynieria drogowa		
SPRAWDZIŁ	mgr inż. Karol Siliński	WKP/0393/POOD/19 specjalność inżynieria drogowa		