


SZATNIA DAMSKA

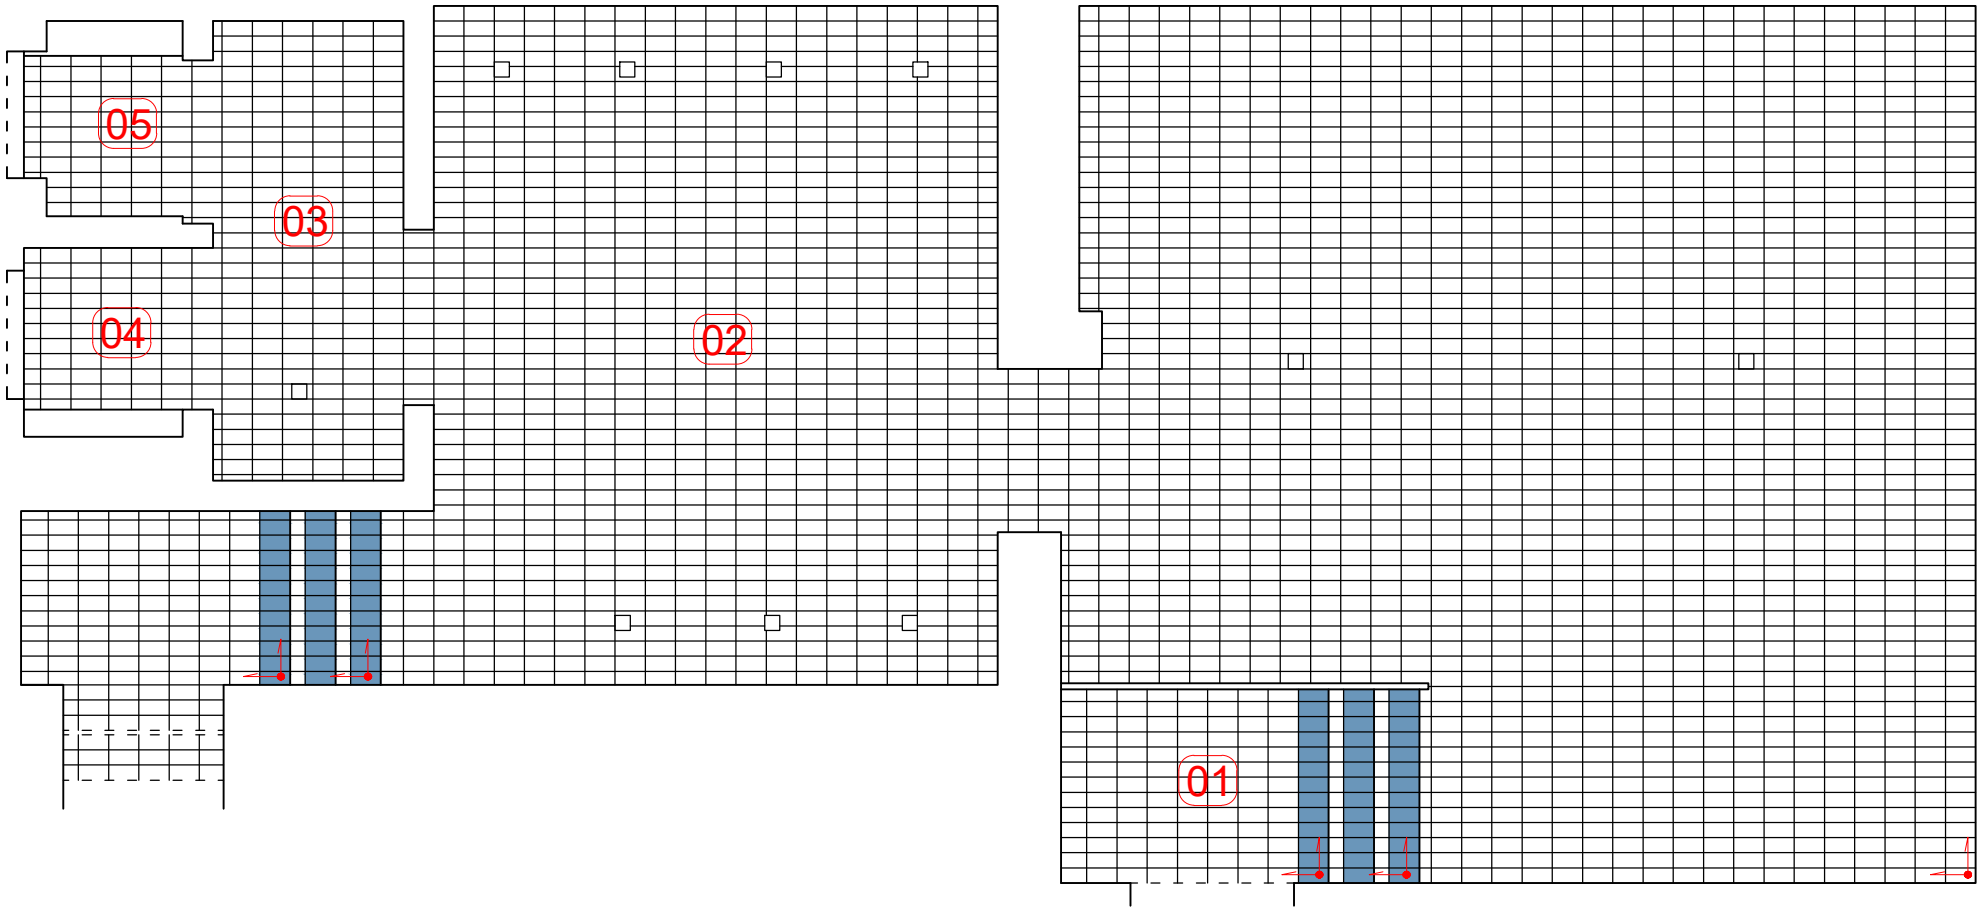

LEGENDA

PUNKT STARTOWY KŁADZENIA PŁYTEK

PARAMETRY PŁYTEK

PŁYTKA PODŁOGOWA
WYSOKOSPIECZONA SZKLIWIONA

wymiary : 198x98x7mm
rodzaj powierzchni : relief/matowa
przeciwpślizgowość : R10/B
kolor : biały

PŁYTKA PODŁOGOWA
WYSOKOSPIECZONA SZKLIWIONA

wymiary : 198x98x7mm
rodzaj powierzchni : relief/matowa
przeciwpślizgowość : R10/B
kolor : RAL 2606025 niebieski

UWAGA!
NALEŻY ZACHOWAĆ OBECNE
SPADKI POSADZKI !

SZATNIA DAMSKA POWIERZCHNIA POMIESZCZEŃ (m²)		
01	PRZEBIERALNIA	34,8
02	NATRYSKI	21,1
03	PRZEDSIONEK	3,8
04	TOALETA A	1,3
05	TOALETA B	1,3
		62,3

<div></div> <div>Pracownia Architektoniczna Adam Pogorzelski</div>			44-196 Knurów, ul. Marynarzy 17d/10, tel. 510 576 414 biuro@adampogorzelski.com www.adampogorzelski.com	
Temat opracowania:				
REMONT SZATNI BASENOWYCH PŁYWALNI KRYTEJ "aQuaRelax" w Knurowie przy ulicy Szpitalnej 23				
Inwestor:				
Gmina Knurów - Miejski Ośrodek Sportu i Rekreacji ul. Górnicza 2, 44-193 Knurów				
Lokalizacja:				
ul. Szpitalna 23 , 44-194 Knurów, Dz.Nr 1696/32, 1696/66, 1696/20				
Nazwa rysunku:			Nr rys.	Skala
KOLORYSTYKA PODŁÓG W SZATNI DAMSKIEJ			AD-02	1:50
Branża	Projektant	Uprawnienia	Data	Podpis
PROJEKTANT specjalność: architektoniczna	mgr inż arch. Adam POGORZELSKI	43/SLOKK /2020/II	XII.2025	