

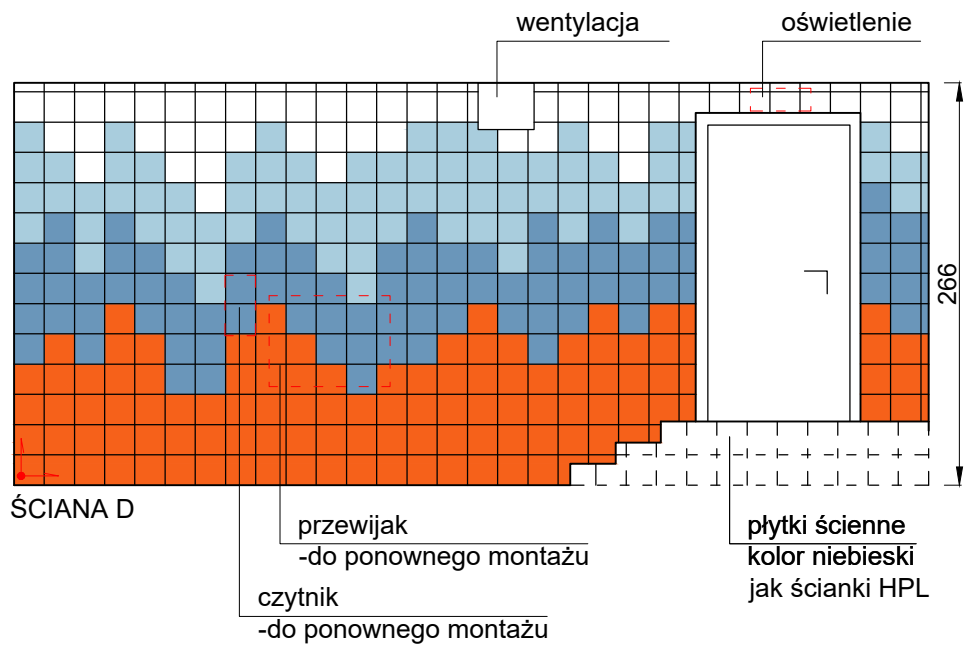
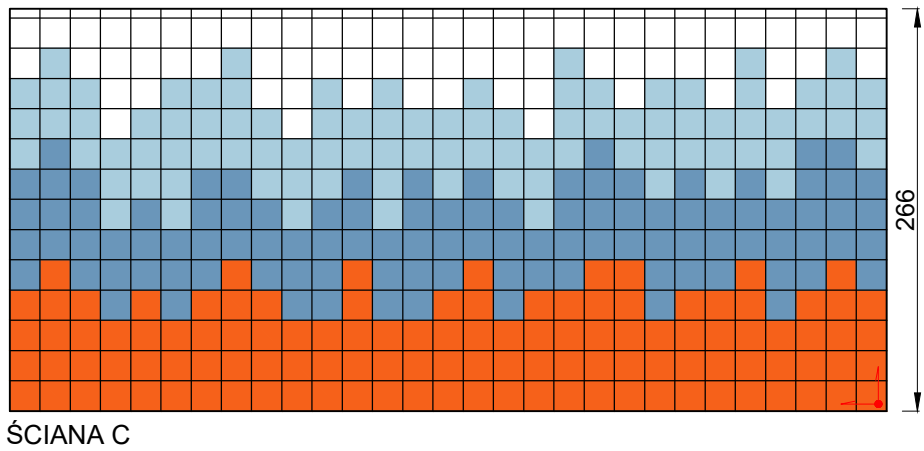


SZATNIA DAMSKA - POMIESZCZENIE 01  
ROZWIĘCIA ŚCIAN

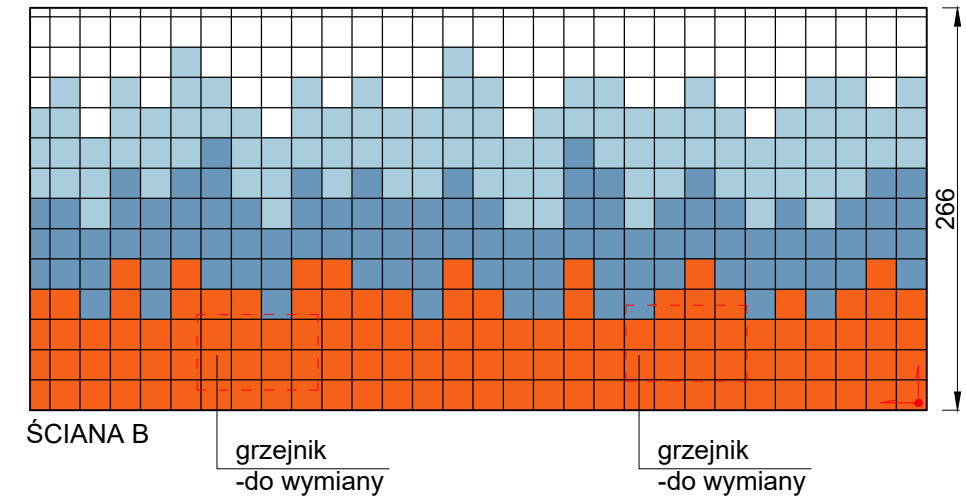

LEGENDA

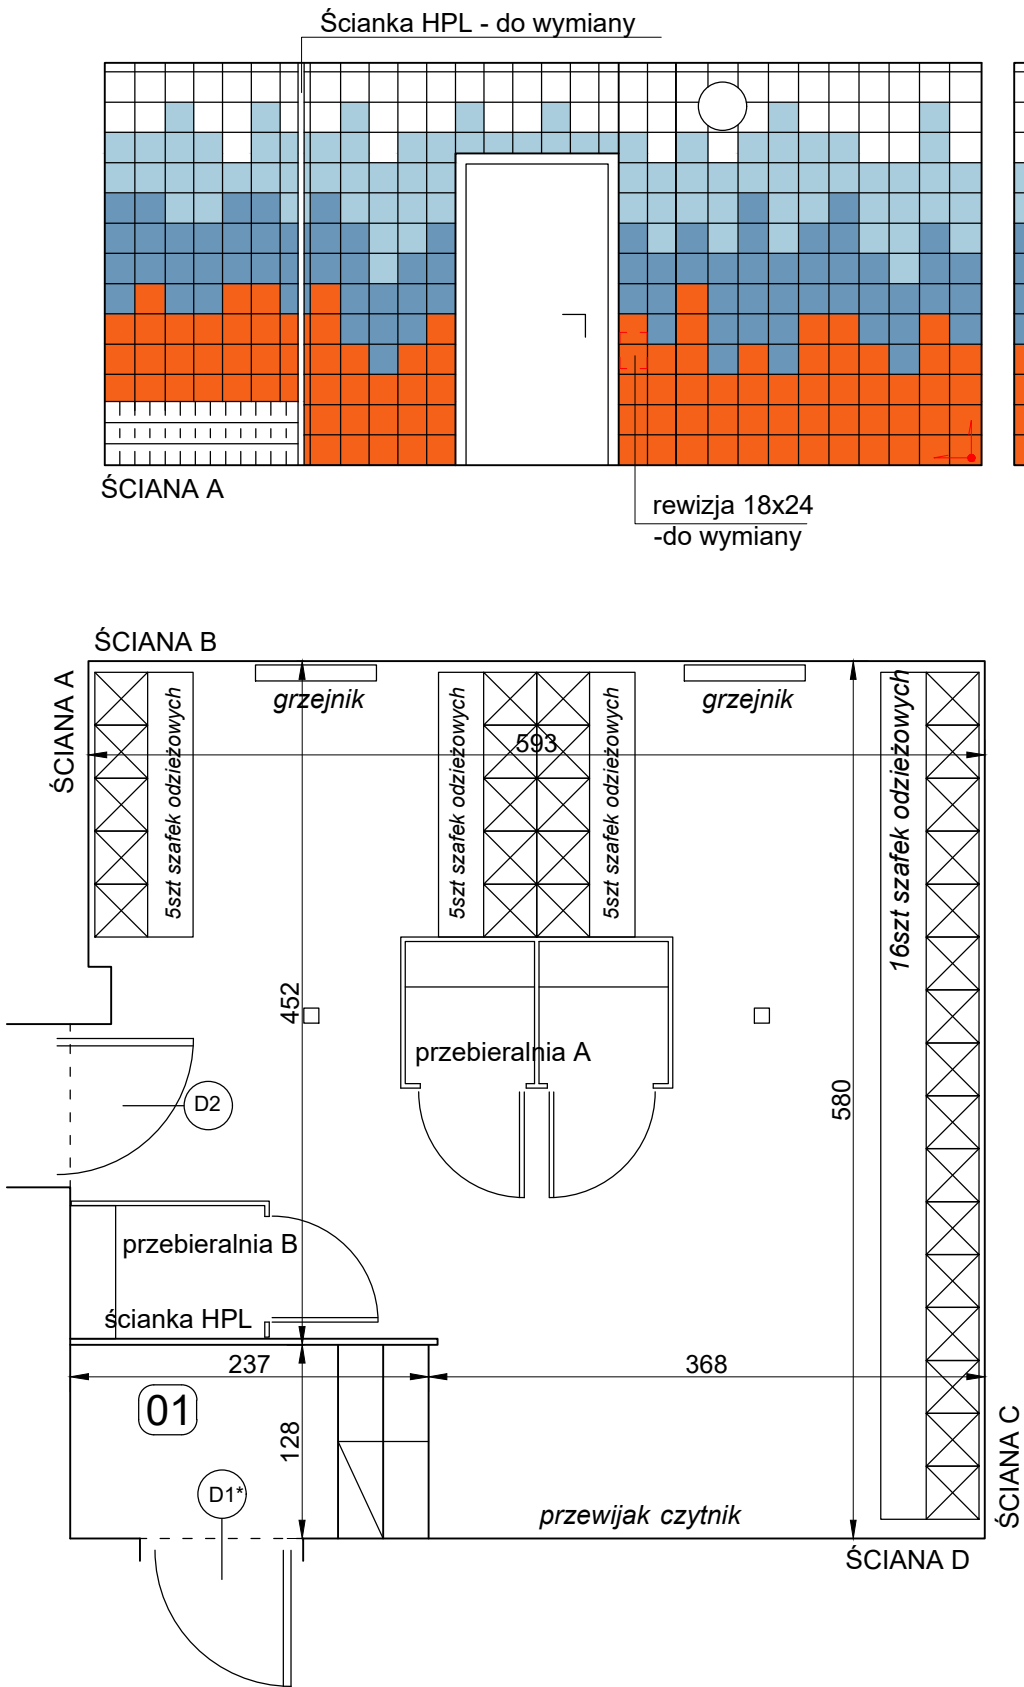

PUNKT STARTOWY KŁADZENIA PŁYTEK

PARAMETRY PŁYTEK



PŁYTKA ŚCIENNA  
WYSOKOSPIECZONA SZKLIWIONA

wymiary : 198x198x7mm  
rodzaj powierzchni : gładka/matowa  
kolor : biały



PŁYTKA ŚCIENNA  
WYSOKOSPIECZONA SZKLIWIONA

wymiary : 198x198x7mm  
rodzaj powierzchni : gładka/matowa  
kolor : RAL 2408015 jasnoniebieski



PŁYTKA ŚCIENNA  
WYSOKOSPIECZONA SZKLIWIONA

wymiary : 198x198x7mm  
rodzaj powierzchni : gładka/matowa  
kolor : RAL 2606025 niebieski



PŁYTKA ŚCIENNA  
WYSOKOSPIECZONA SZKLIWIONA

wymiary : 198x198x7mm  
rodzaj powierzchni : gładka/matowa  
kolor : RAL 0506080 pomarańczowy

UWAGA!

ŁĄCZENIE NAROŻNIKÓW WYKONAĆ  
PRZEZ FAZOWANIE PŁYTEK  
POD KĄTEM 45°



Pracownia Architektoniczna  
**Adam Pogorzelski**

44-196 Knurów,  
ul. Marynarzy 17d/10,  
tel. 510 576 414  
biuro@adampogorzelski.com  
www.adampogorzelski.com

Temat opracowania:

REMONT SZATNI BASENOWYCH PŁYWALNI KRYTEJ "aQuaRelax"  
w Knurowie przy ulicy Szpitalnej 23

Inwestor:

Gmina Knurów - Miejski Ośrodek Sportu i Rekreacji  
ul. Górnicza 2, 44-193 Knurów

Lokalizacja:

ul. Szpitalna 23 , 44-194 Knurów, Dz.Nr 1696/32, 1696/66, 1696/20

Nazwa rysunku:

KOLORYSTYKA ŚCIAN  
W SZATNI DAMSKIEJ - POMIESZCZENIE 01

Nr rys.

**AD-03**

Skala

**1:50**

Branża

Projektant

Uprawnienia

Data

Podpis

PROJEKTANT  
specjalność:  
architektoniczna

mgr inż arch. Adam  
POGORZELSKI

43/SLOKK  
/2020/II

XII.2025