
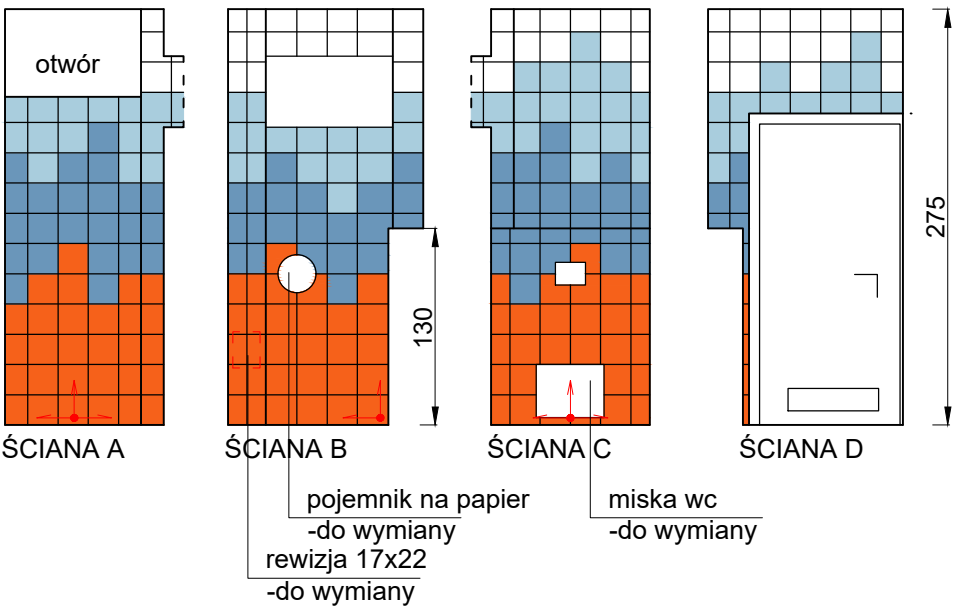
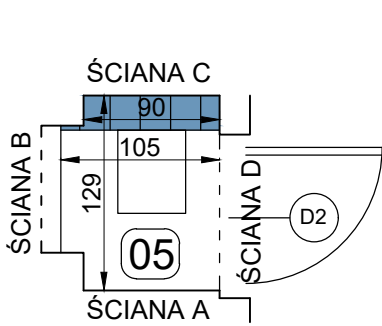
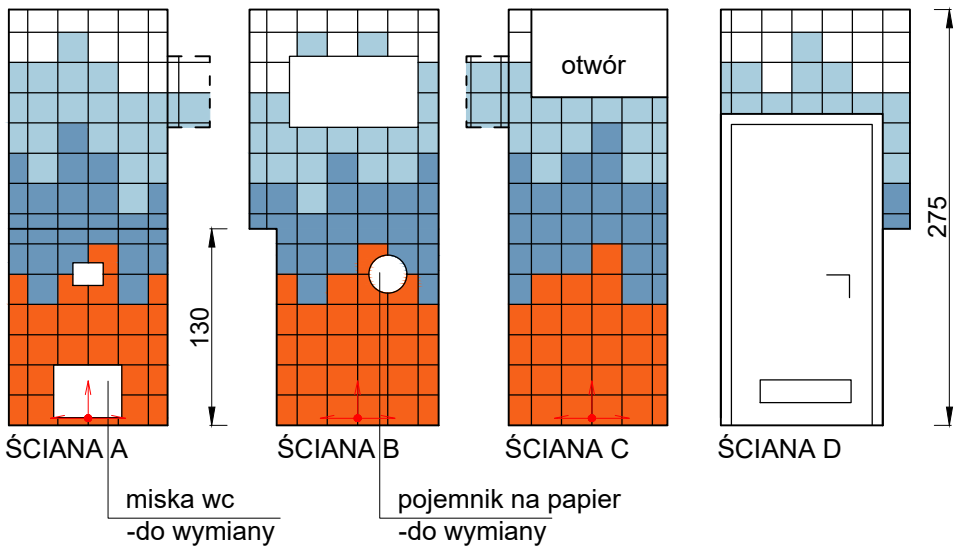
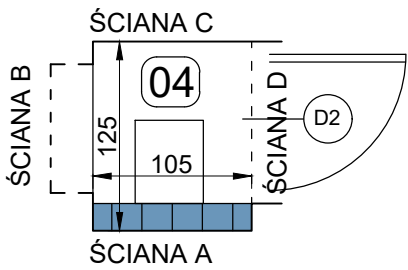
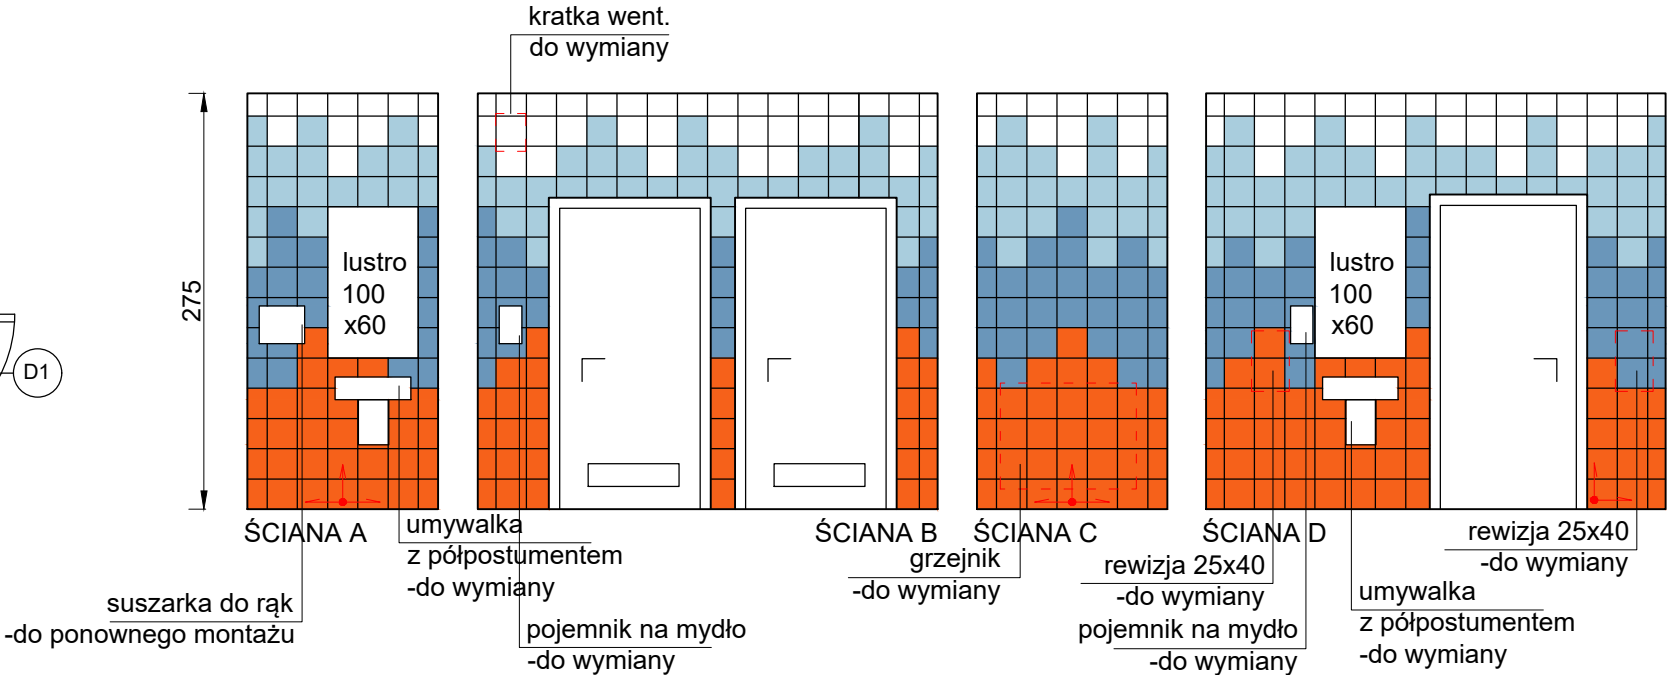


SZATNIA DAMSKA - POMIESZCZENIA 03-05
 ROZWIĘCIA ŚCIAN

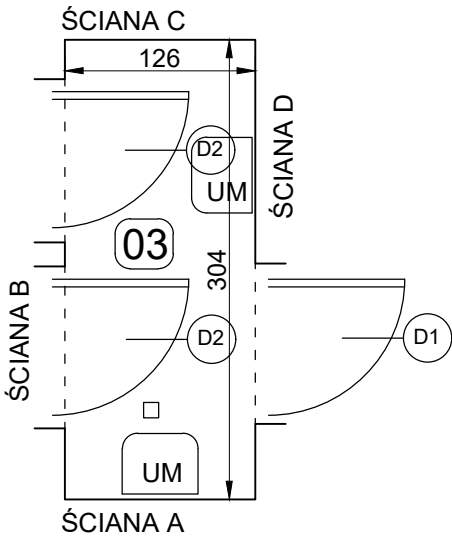

LEGENDA

PUNKT STARTOWY KŁADZENIA PŁYTEK

PARAMETRY PŁYTEK

PŁYTKA ŚCIENNA WYSOKOSPIECZONA SZKLIWIONA
 wymiary : 198x198x7mm
 rodzaj powierzchni : gładka/matowa
 kolor : biały

PŁYTKA ŚCIENNA WYSOKOSPIECZONA SZKLIWIONA
 wymiary : 198x198x7mm
 rodzaj powierzchni : gładka/matowa
 kolor : RAL 2408015 jasnoniebieski

PŁYTKA ŚCIENNA WYSOKOSPIECZONA SZKLIWIONA
 wymiary : 198x198x7mm
 rodzaj powierzchni : gładka/matowa
 kolor : RAL 2606025 niebieski

PŁYTKA ŚCIENNA WYSOKOSPIECZONA SZKLIWIONA
 wymiary : 198x198x7mm
 rodzaj powierzchni : gładka/matowa
 kolor : RAL 0506080 pomarańczowy

UWAGA!
 ŁĄCZENIE NAROŻNIKÓW WYKONAĆ PRZEZ FAZOWANIE PŁYTEK POD KĄTEM 45°

<div>  <div> Pracownia Architektoniczna Adam Pogorzelski </div> <div> 44-196 Knurów, ul. Marynarzy 17d/10, tel. 510 576 414 biuro@adampogorzelski.com www.adampogorzelski.com </div> </div>				
Temat opracowania:				
REMONT SZATNI BASENOWYCH PŁYWALNI KRYTEJ "aQuaRelax" w Knurowie przy ulicy Szpitalnej 23				
Inwestor:				
Gmina Knurów - Miejski Ośrodek Sportu i Rekreacji ul. Górnicza 2, 44-193 Knurów				
Lokalizacja:				
ul. Szpitalna 23 , 44-194 Knurów, Dz.Nr 1696/32, 1696/66, 1696/20				
Nazwa rysunku:	Nr rys.	Skala		
KOLORYSTYKA ŚCIAN W SZATNI DAMSKIEJ - POMIESZCZENIA 03-05	AD-05	1:50		
Branża	Projektant	Uprawnienia	Data	Podpis
PROJEKTANT specjalność: architektoniczna	mgr inż arch. Adam POGORZELSKI	43/SLOKK /2020/II	XII.2025	