


SZATNIA MĘSKA

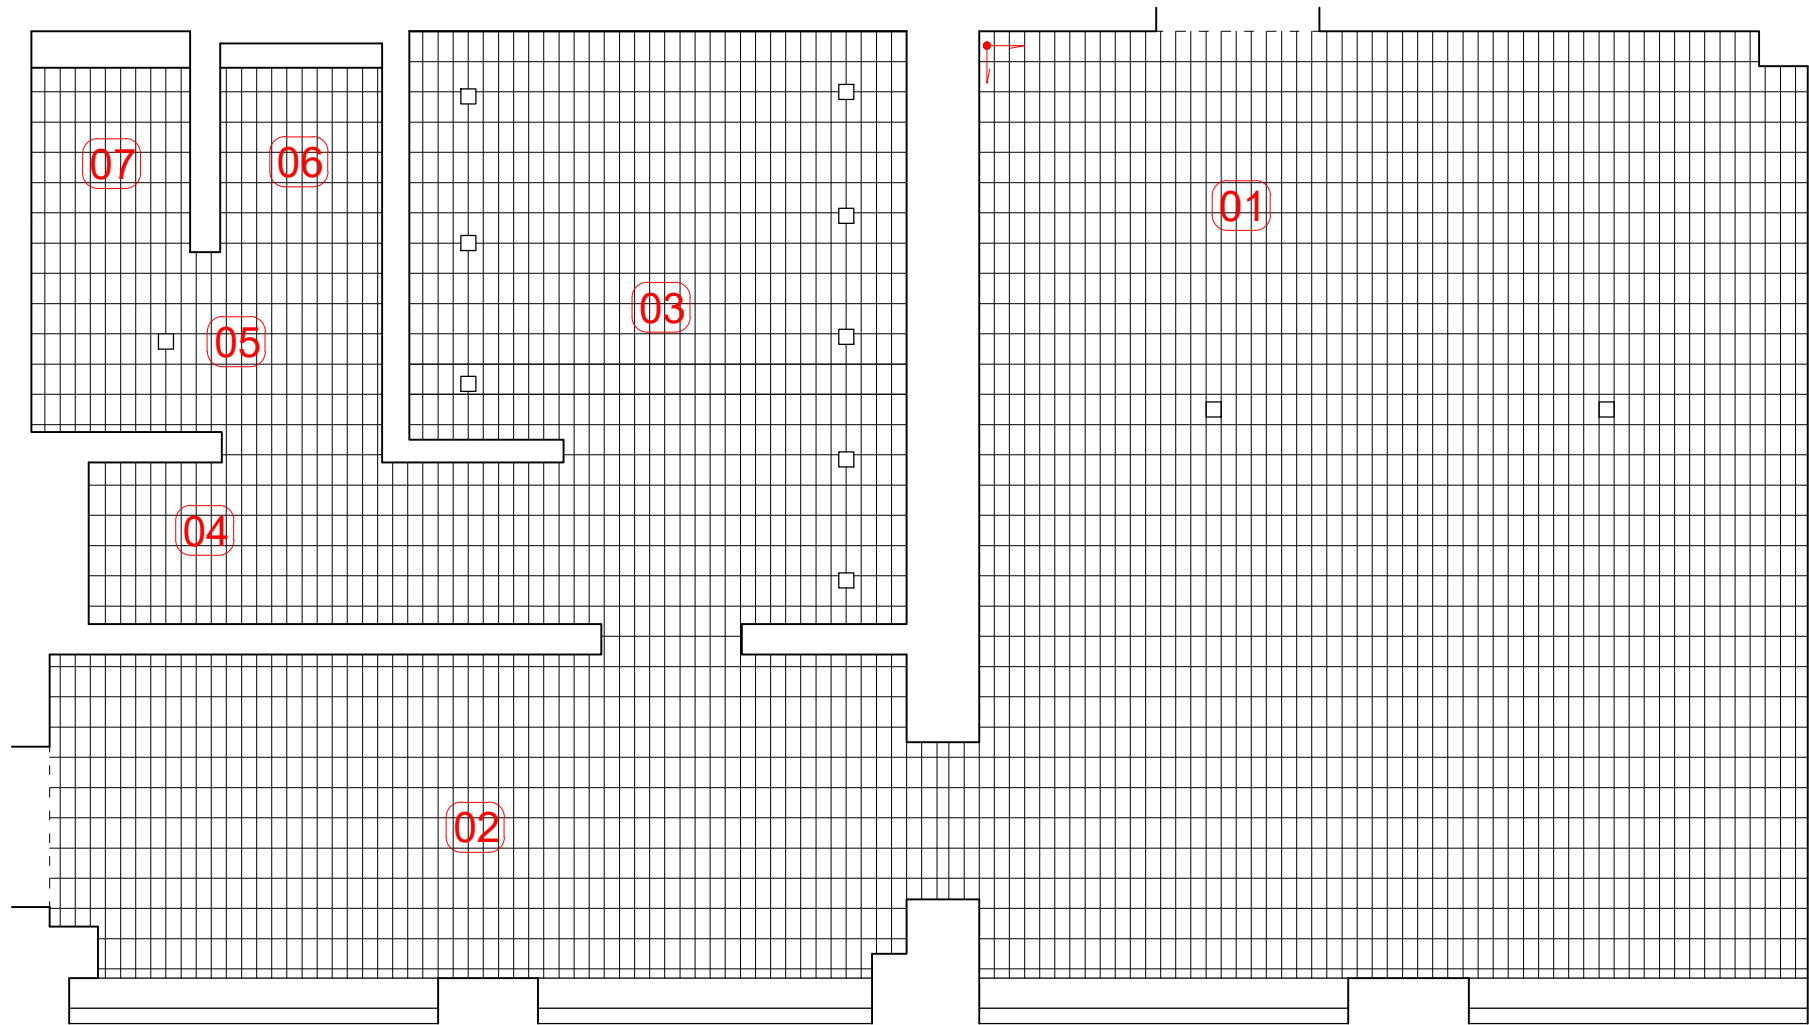

LEGENDA



PUNKT STARTOWY KŁADZENIA PŁYTEK

PARAMETRY PŁYTEK



PŁYTKA PODŁOGOWA
WYSOKOSPICZONA SZKLIWIONA

wymiary : 198x98x7mm
rodzaj powierzchni : relief/matowa
przeciwpślizgowość : R10/B
kolor : biały

UWAGA!
NALEŻY ZACHOWAĆ OBECNE
SPADKI POSADZKI !

SZATNIA MĘSKA - POWIERZCHNIA
POMIESZCZEŃ (m²)

01	PRZEBIERALNIA	34,2
02	KOMUNIKACJA	12,0
03	NATRYSKI	12,8
04	PRZEDSIONEK	2,1
05	POMIESZCZENIE z pisuarami	2,8
06	TOALETA A	1,3
07	TOALETA B	1,3

66,5



Pracownia Architektoniczna
Adam Pogorzelski

44-196 Knurów,
ul. Marynarzy17d/10,
tel. 510 576 414
biuro@adampogorzelski.com
www.adampogorzelski.com

Temat opracowania:

REMONT SZATNI BASENOWYCH PŁYWALNI KRYTEJ "aQuaRelax"
w Knurowie przy ulicy Szpitalnej 23

Inwestor:

Gmina Knurów - Miejski Ośrodek Sportu i Rekreacji
ul. Górnicza 2, 44-193 Knurów

Lokalizacja:

ul. Szpitalna 23 , 44-194 Knurów, Dz.Nr 1696/32, 1696/66, 1696/20

Nazwa rysunku:

KOLORYSTYKA PODŁÓG
W SZATNI MĘSKIEJ

Nr rys.

AM-02 1:50

Skala

Branża

PROJEKTANT
specjalność:
architektoniczna

Projektant

mgr inż arch. Adam
POGORZELSKI

Uprawnienia

43/SLOKK
/2020/II

Data

XII.2025

Podpis